


מקרא	
	לוח חשמל ראשי
	לוח תקשורת
	ג.ת. מותקן על התקרה
	ג.ת. מוגן מים
	ג.ת. מותקן על הקיר
	מפסק פעמון
	פעמון
	מפסק יחיד
	מפסק מוגן מים
	מפסק חילוץ
	מפסק חילוץ מוגן מים
	מפסק עבור בויילר
	שקע
	שקע מוגן מים
	נקי טלפון
	נקי סלולר
	נקי מזדבן (כבל רשת)
	אנטרקוט
	שקע חזק ע"י
	מפסק יחיד לתריס חשמלי
	טפסת בתקרת גבס
	תאורה שקועה ברצפה או בבטון
	קופסת xobamic תקשורת 4 חשמל 4
	נקי רכנה עבור רמקולים

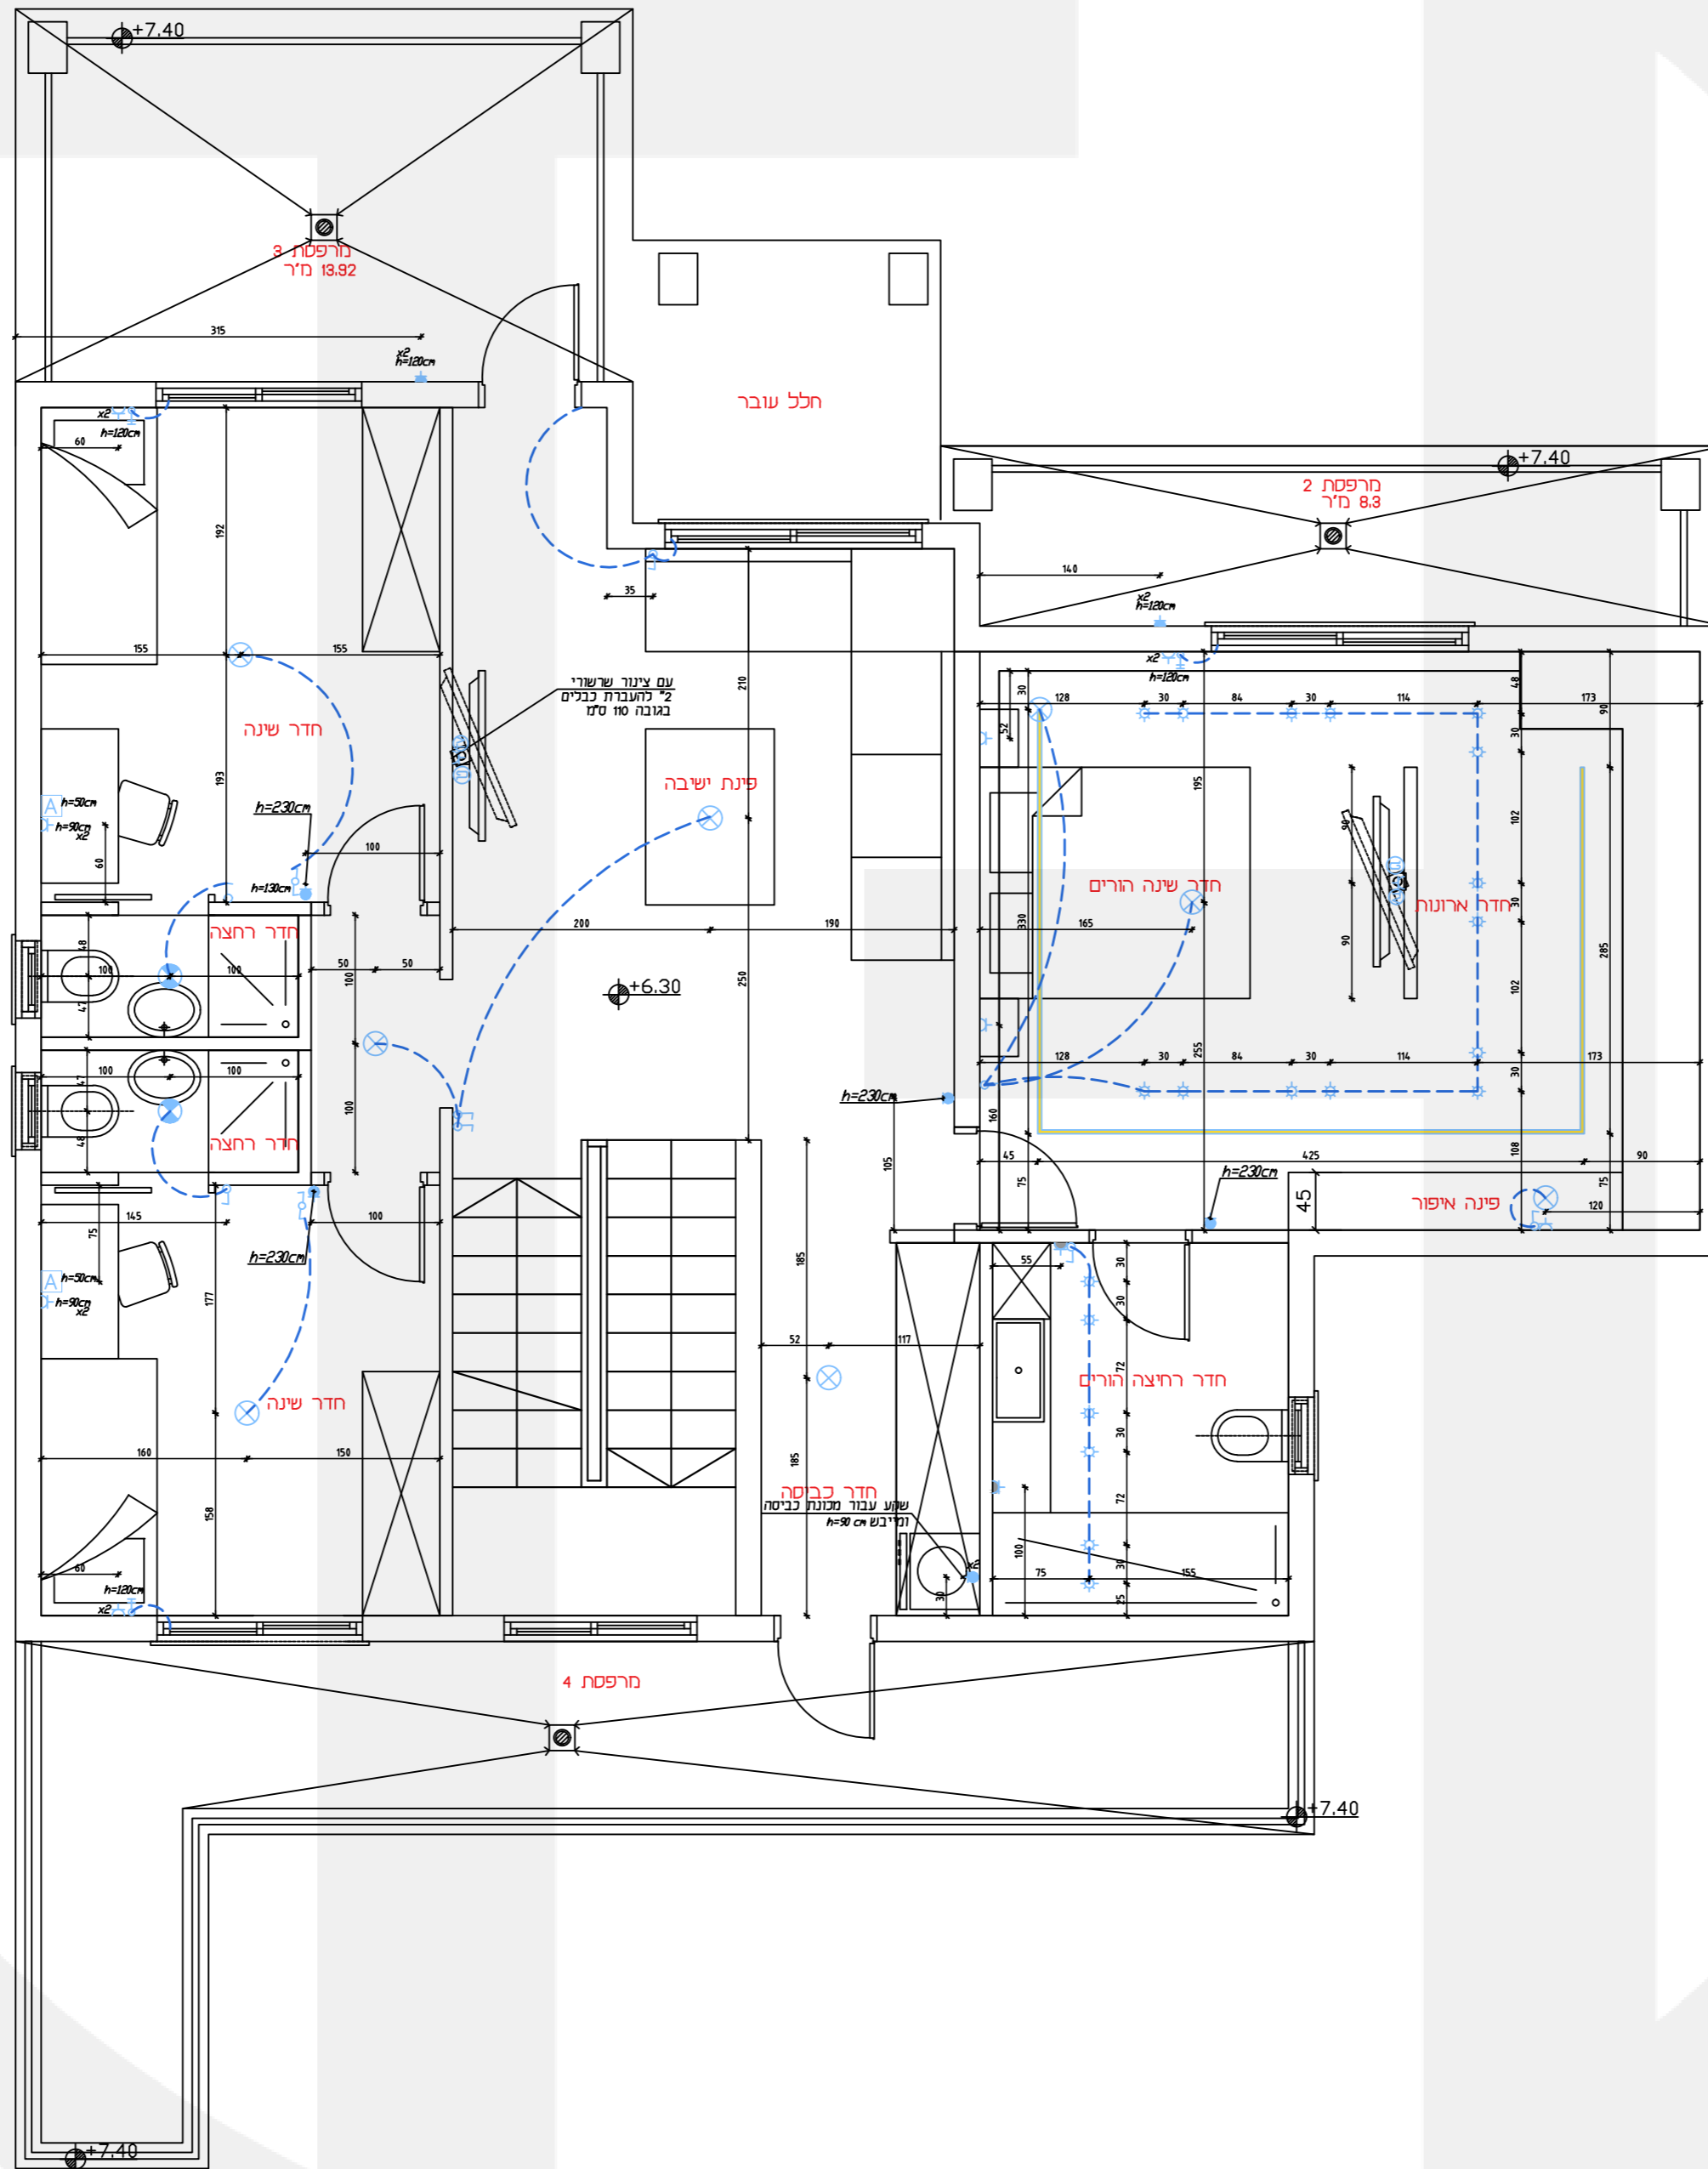

המבצע אחראי לבדיקת המידות ולהתאמתן למקום. על המבצע לבקר את כל המידות ועל כל טעות או אי התאמה עליו להודיע למתכנן. אין לקבוע גדלים ע"י מדידה בשרטוט. כל הזכויות שמורות למתכננים אין להעתיק, לשנות או להשתמש בתוכנית וברעיונות הגלומים בה ללא אישור מפורש.

לעיון למכרז לביצוע

שם הלקוח: עאטף אדרים

חסי גיליון: 1
שם הגיליון: חשכל תכנית

קנ"ח: 1-50
תאריך: 30.05.24

תכנון : טאהר חסן

טל : 0545845812