


לוח שינויים ועידכונים

השרות :
 ריצוף 120/120 מ"ר
 97.9 מ"ר
 13.7 מ"ר
 חרפסת

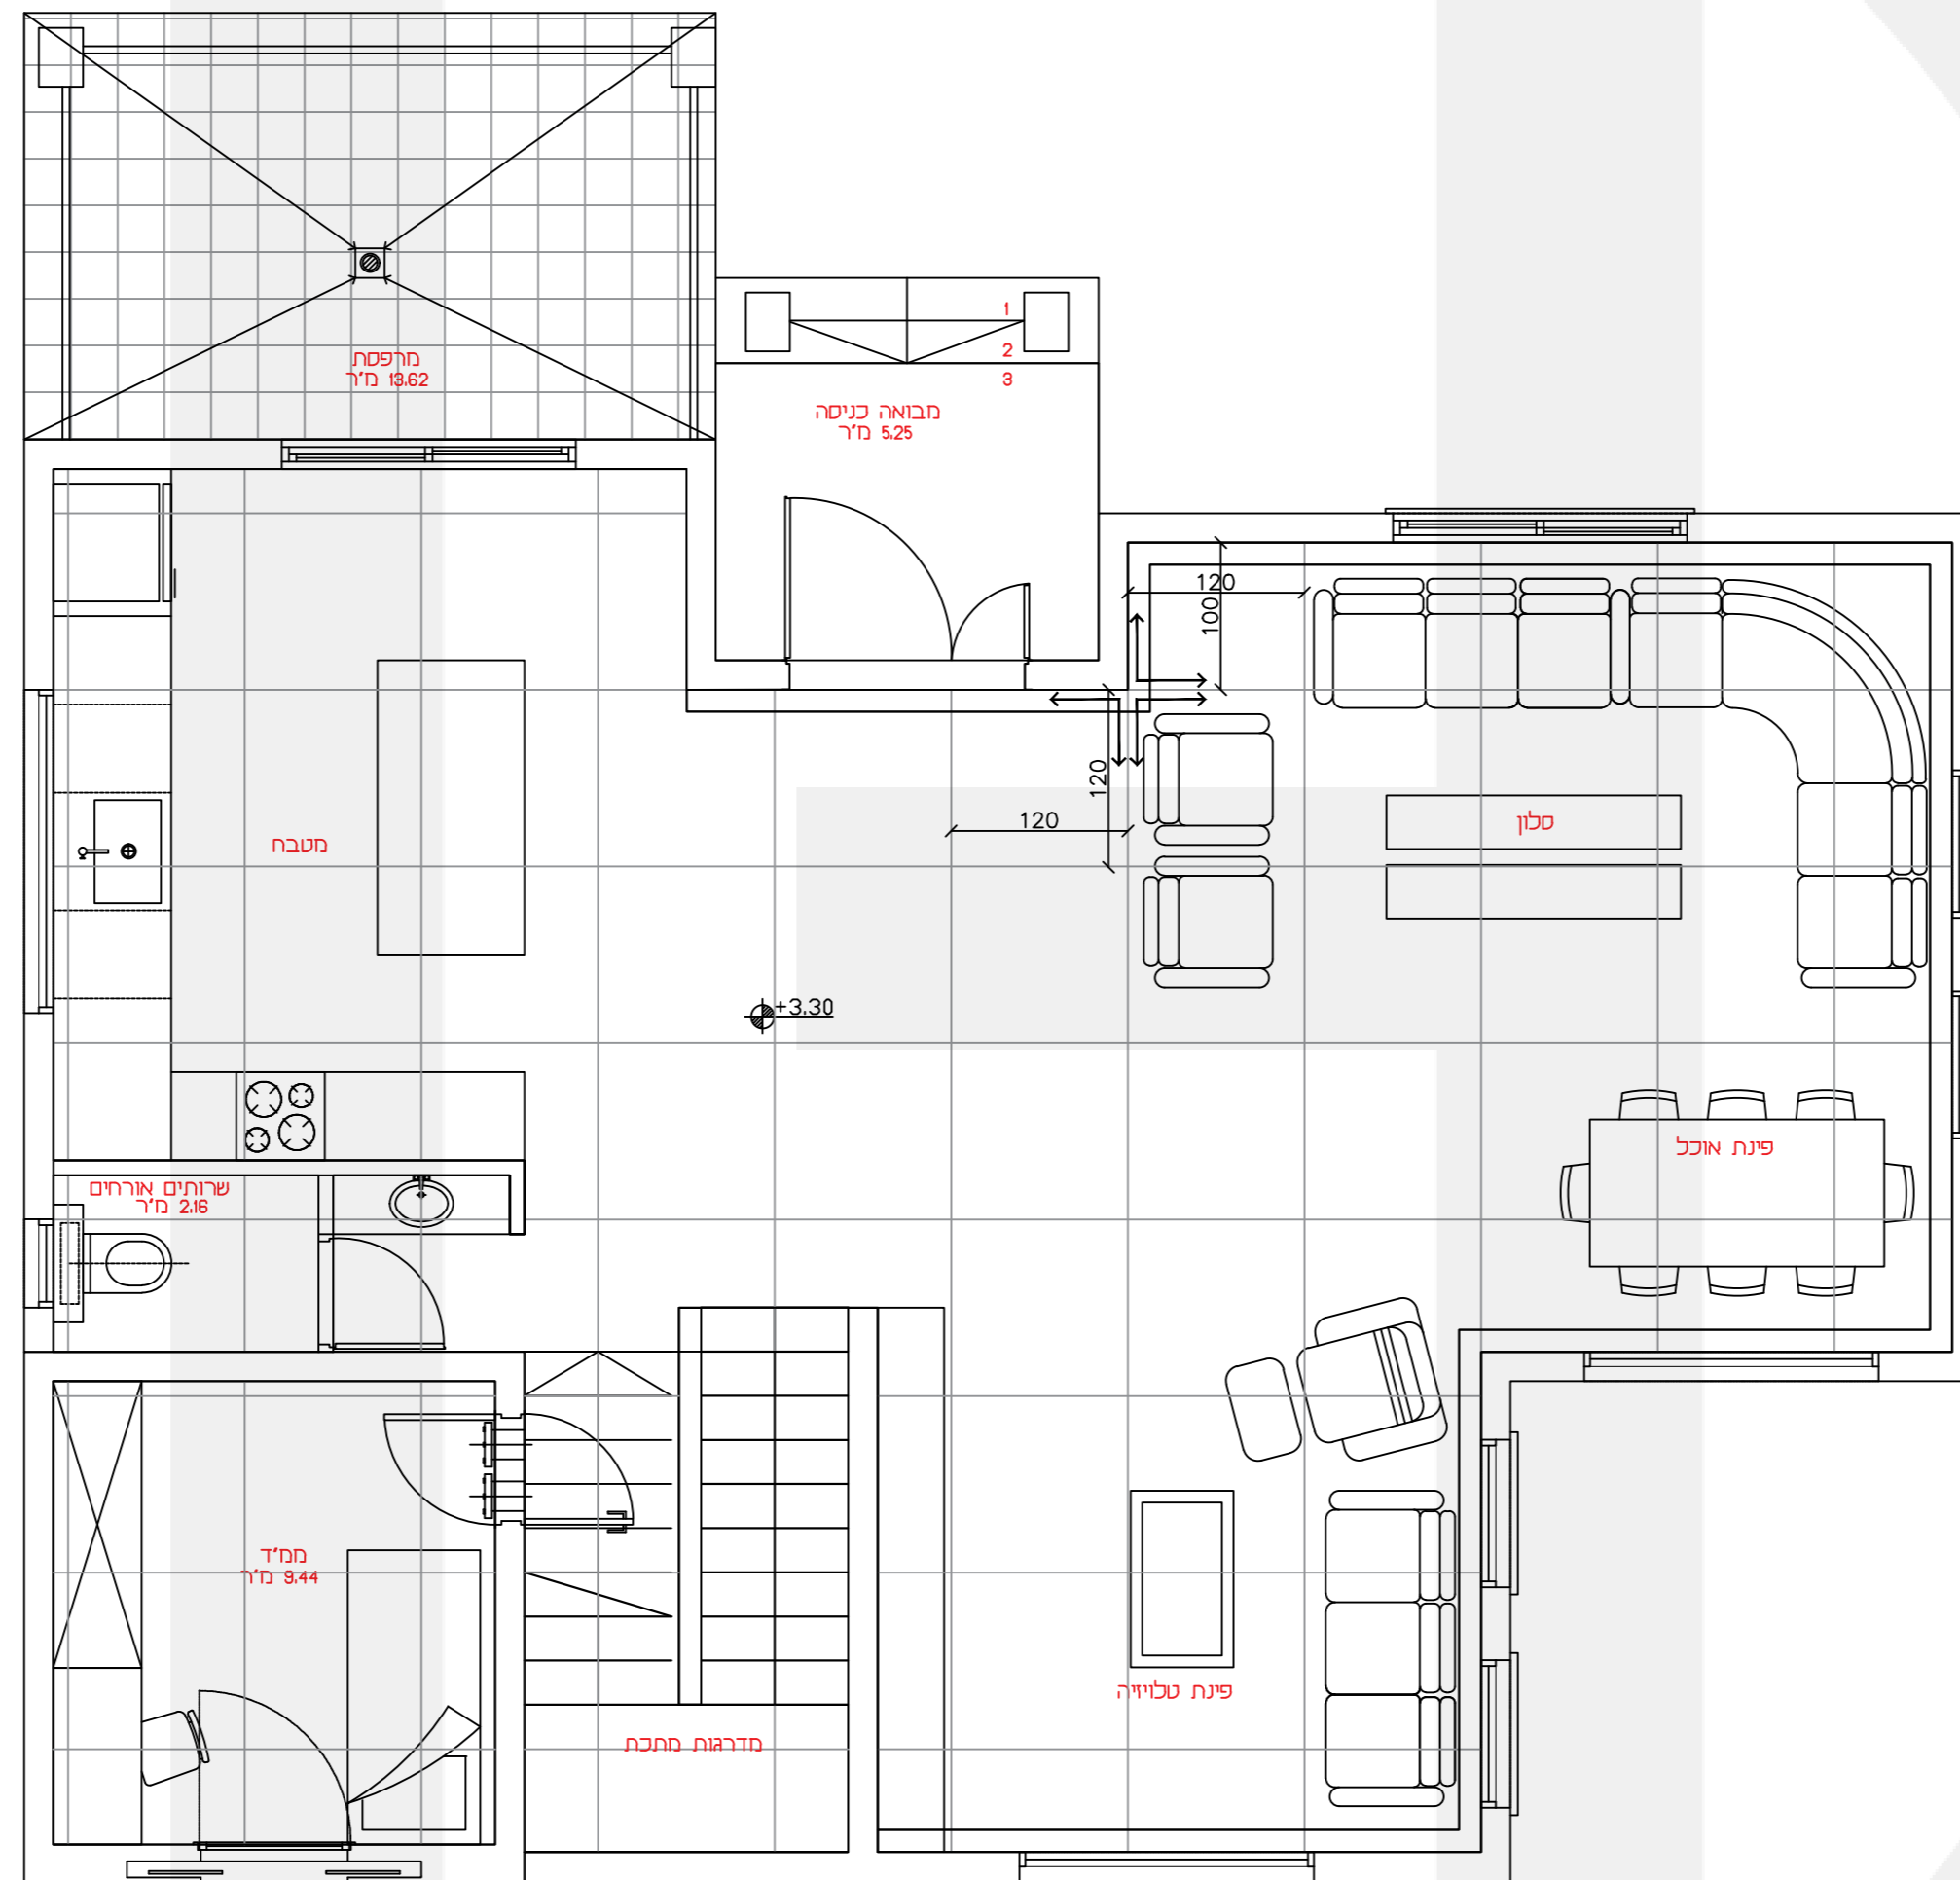

המבצע אחראי לבדיקת המידות ולהתאמתן למקום. על המבצע לבקר את כל המידות ועל כל טעות או אי התאמה עליו להודיע למתכנן. אין לקבוע גדלים ע"י מדידה בשרטוט. כל הזכויות שמורות למתכננים אין להעתיק, לשנות או להשתמש בתוכנית וברעיונות הגלומים בה ללא אישור מפורש.

לעיון למכרז לביצוע

שם הלקוח:
 עאטף אדרים

חסי' גיליון: 1
 שם הגיליון: שם תכנית ריצוף

קנ"ח: 1-50
 תאריך: 30.05.24

תכנון : טאהר חסן

טל : 0545845812

