


לוח שינויים ועידכונים

הערות :

- גובה תקרה
 הנמכת תקרה במתחת הורים וכנלי ע"פ אריח שלם H=240
- הנמכת תקרה לחדר שינה הורים כ-15 ס"מ
- הנמכה תקרה מעל ארונות עד תקרת גבס
- תקרה בטון

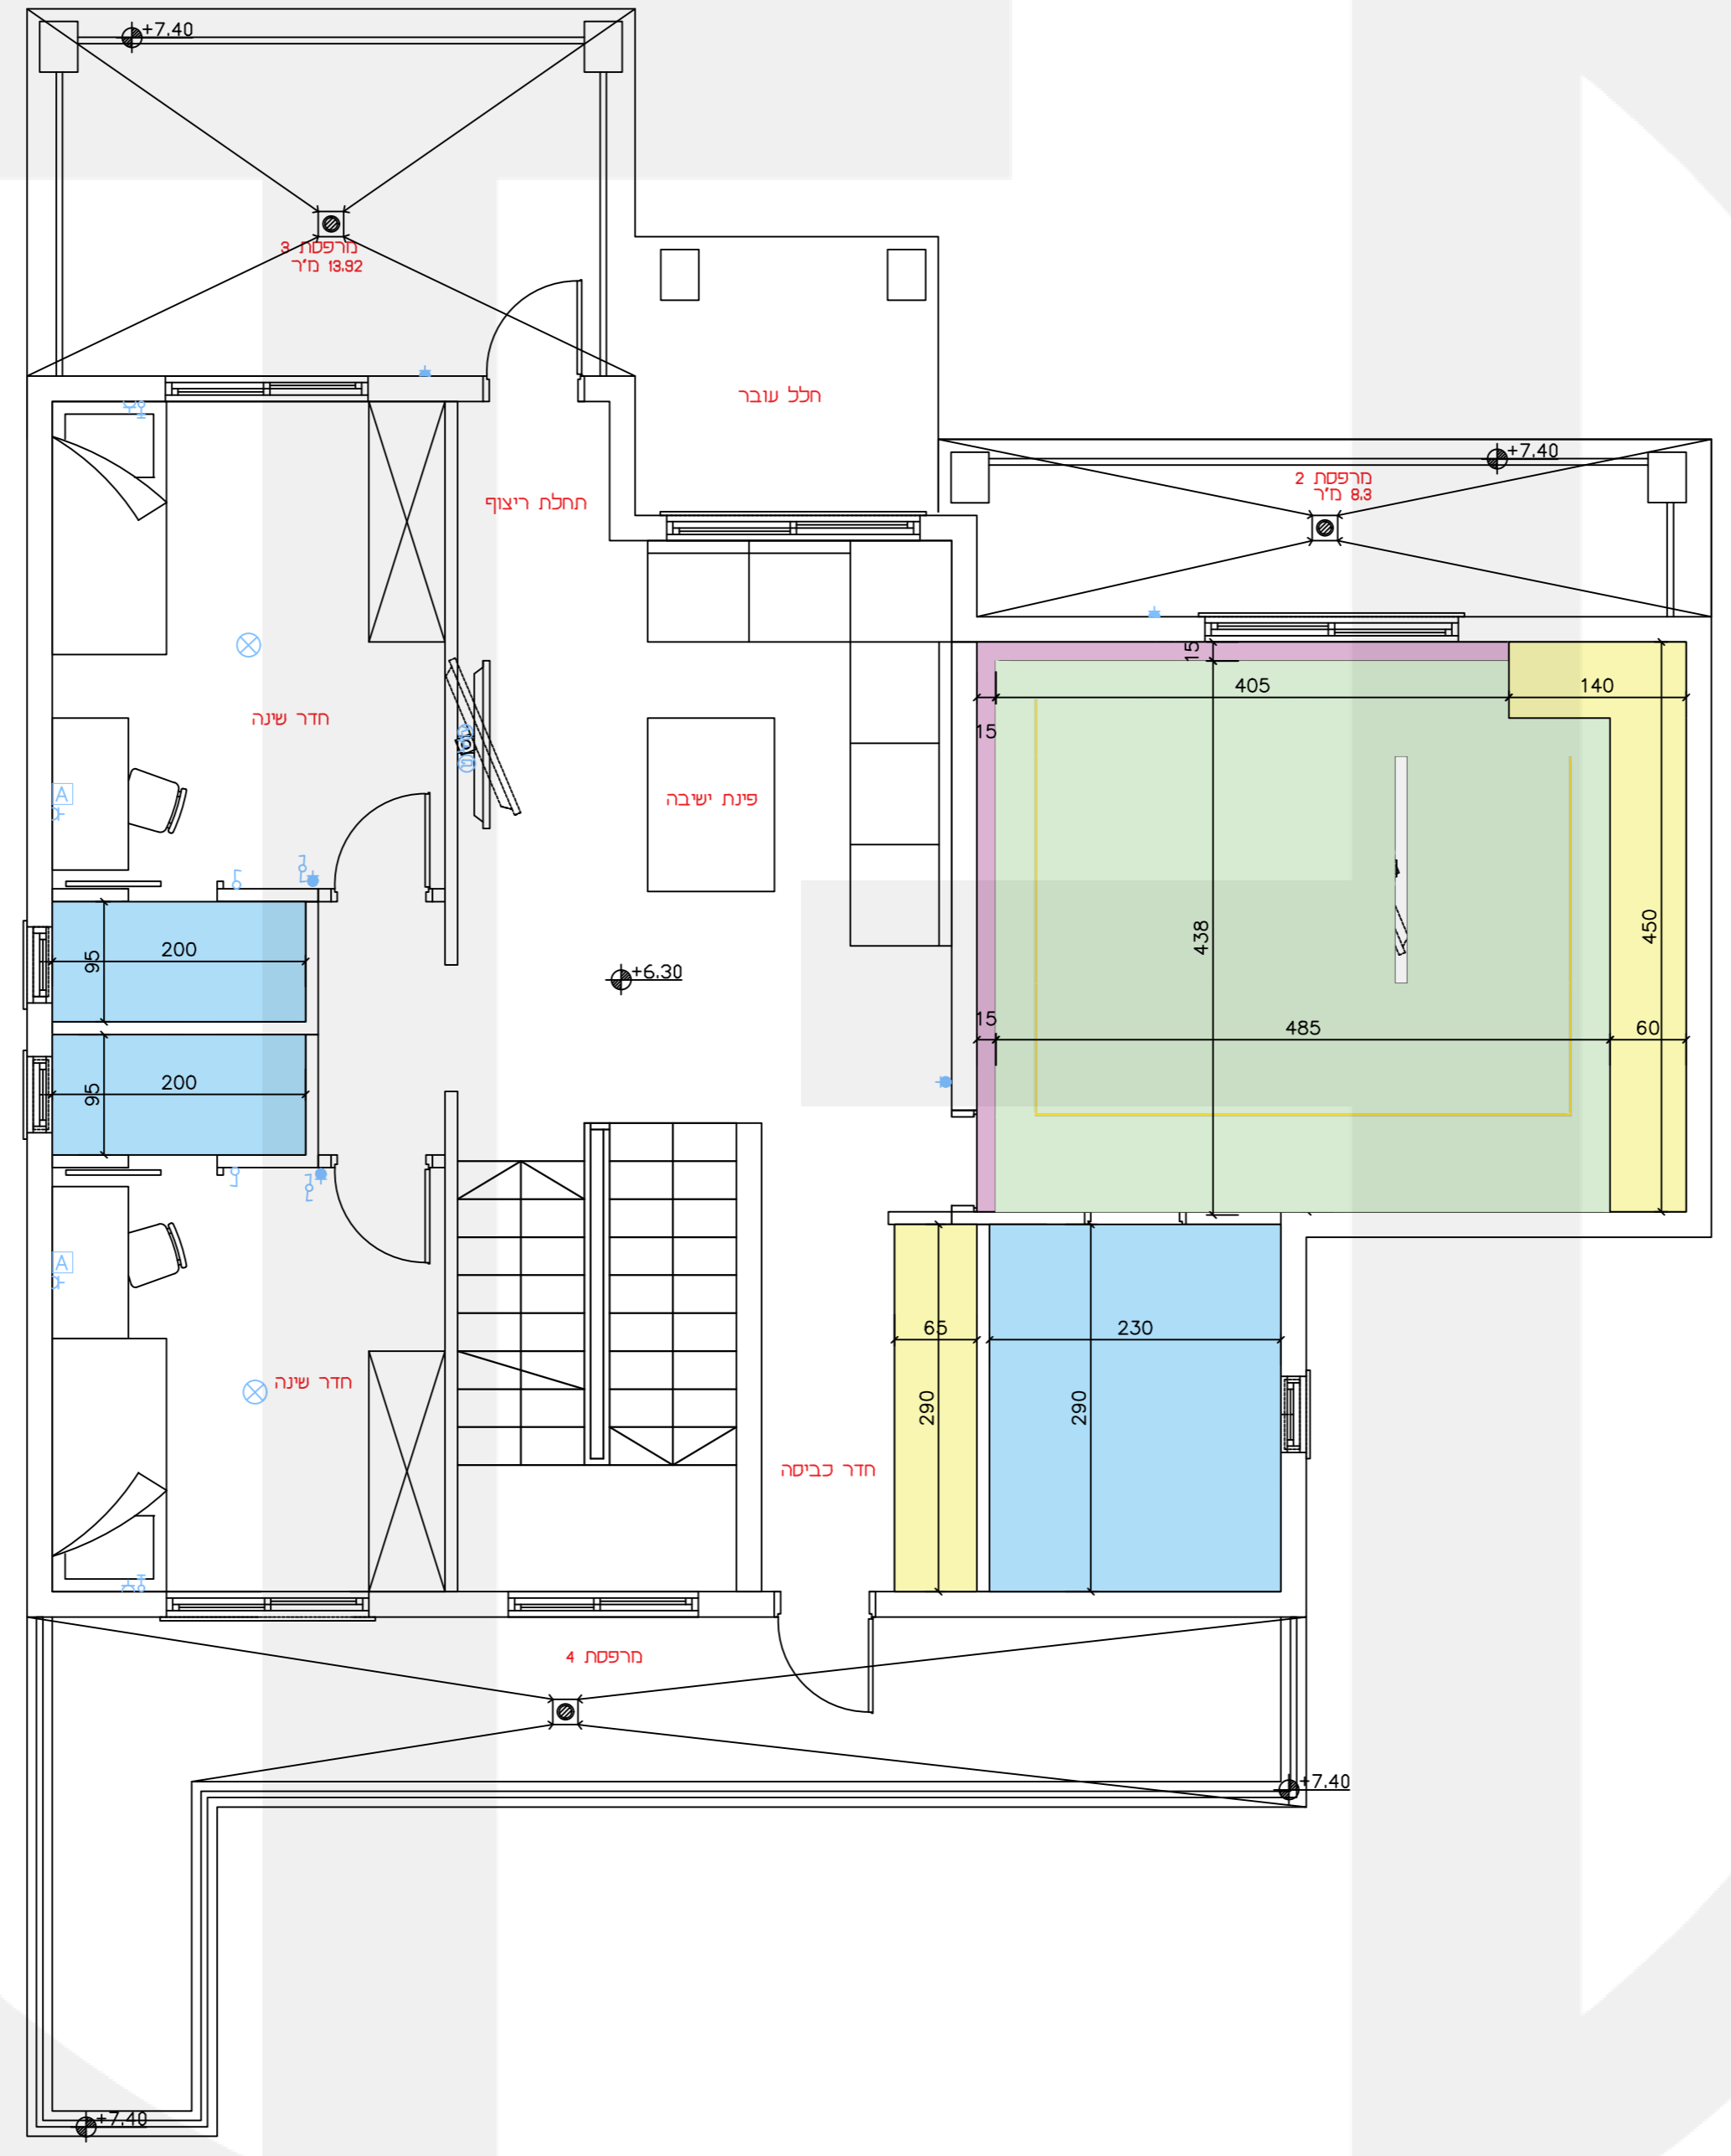

המבצע אחראי לבדיקת המידות ולהתאמתן למקום. על המבצע לבקר את כל המידות ועל כל טעות או אי התאמה עליו להודיע למתכנן. אין לקבוע גדלים ע"י מדידה בשרטוט. כל הזכויות שמורות למתכננים אין להעתיק, לשנות או להשתמש בתוכנית וברעיונות הגלומים בה ללא אישור מפורש.

לביצוע
 למכרז
 לעיון

שם הלקוח:
עאטף אדריס

שם הגיליון: תקרה	חסי' גיליון: 1
---------------------	-------------------

תאריך: 30.05.24	קנ"ח: 1-50
--------------------	---------------

תכנון : טאהר חסן

טל : 0545845812