


לוח שינויים ועידכונים

הערות :

גובה תקרה






הנמכת תקרה בשרותי אורחים H=240 ע"פ אריח שטם

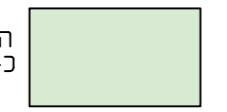

הנמכה תקרה עבור מסבז וסלון כ-15 ס"מ



תקרה בטון

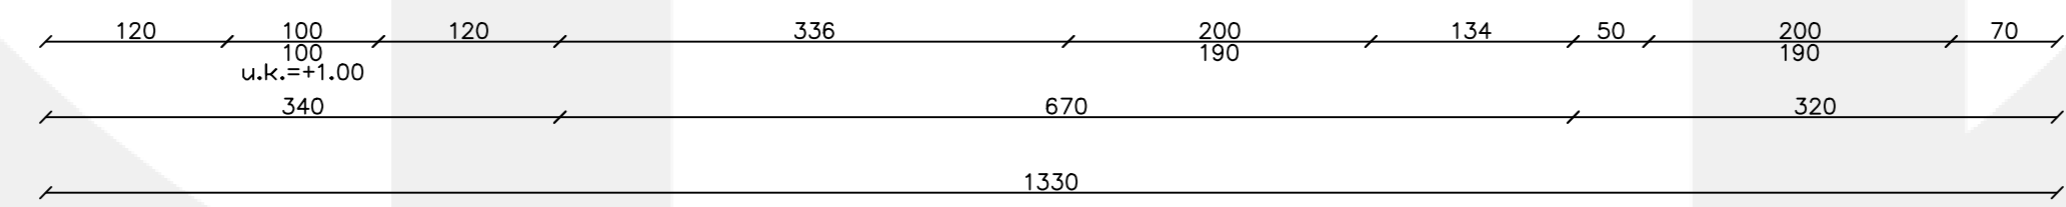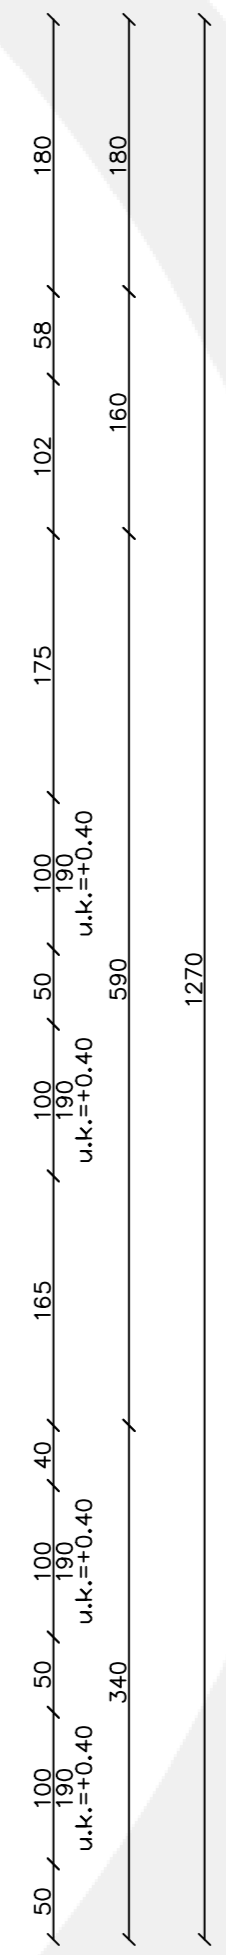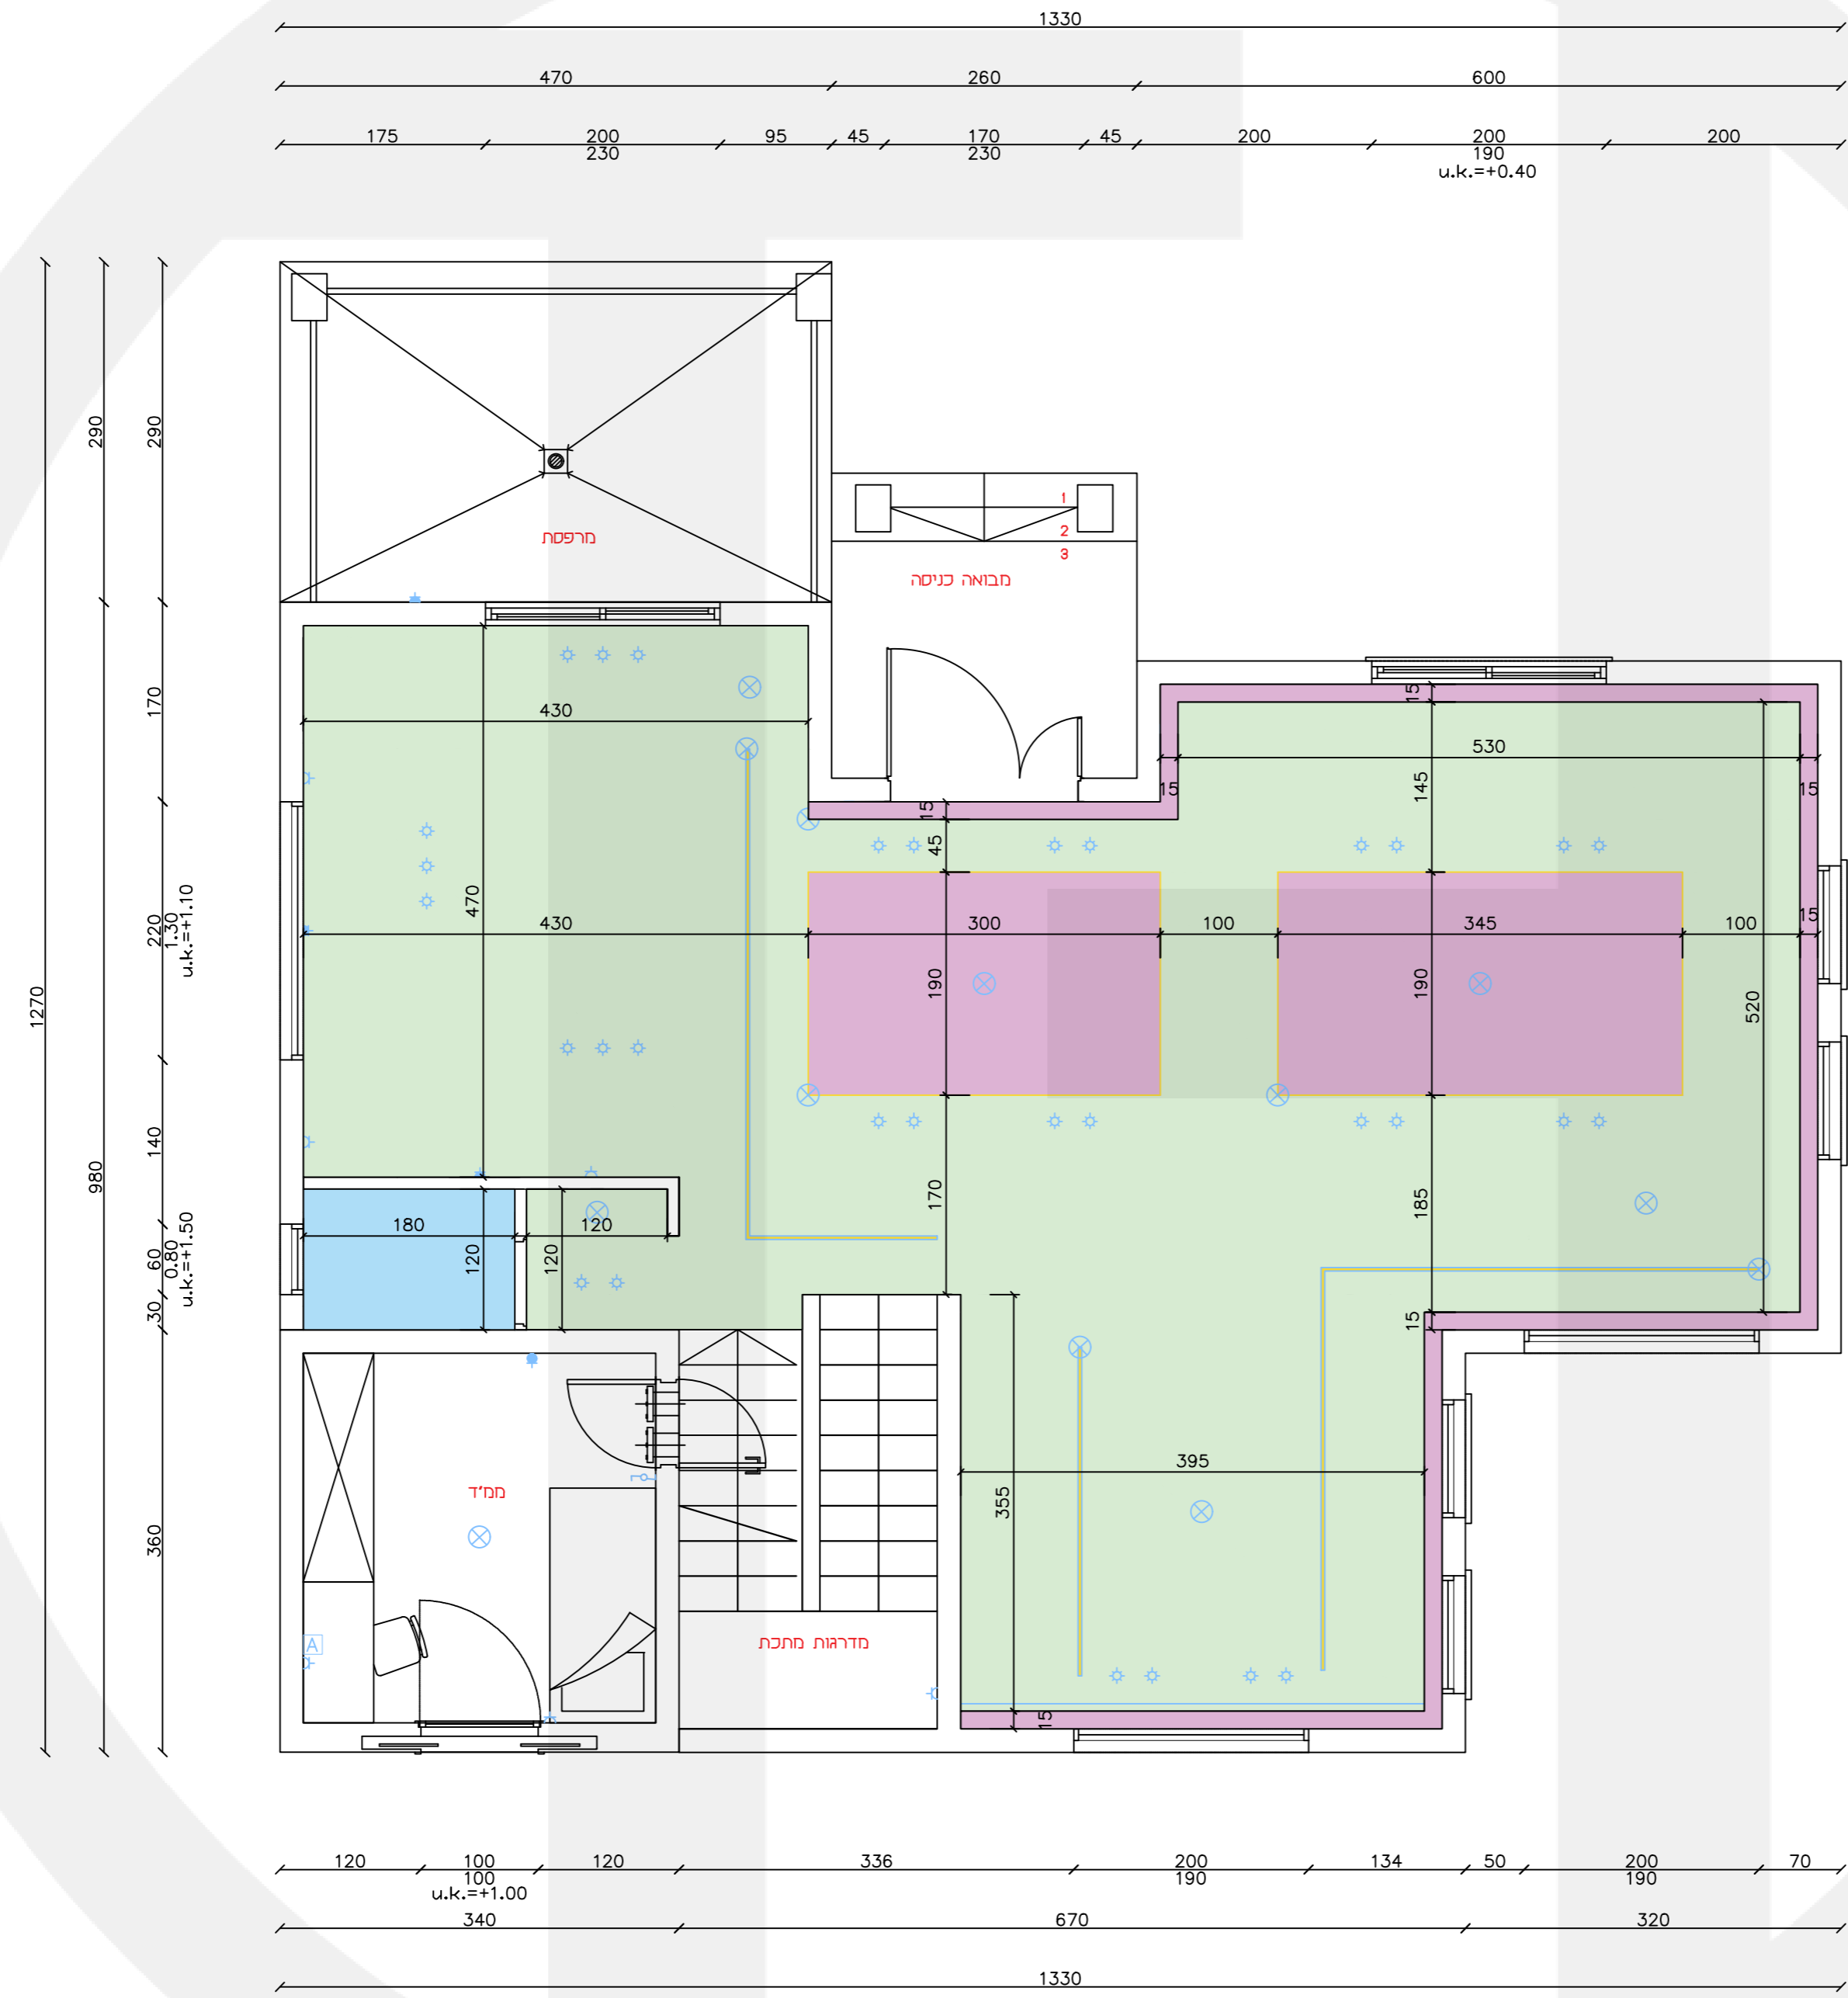

המבצע אחראי לבדיקת המידות ולהתאמתן למקום. על המבצע לבקר את כל המידות ועל כל טעות או אי התאמה עליו להודיע למתכנן. אין לקבוע גדלים ע"י מדידה בשרטוט. כל הזכויות שמורות למתכננים אין להעתיק, לשנות או להשתמש בתוכנית וברעיונות הגלומים בה ללא אישור מפורש.

לעיון  למכרז  לביצוע

שם הלקוח: עאטף אדרים

חש' גיליון: 1  
שם הגיליון: תקרה תכנית

קנ"ח: 1-50  
תאריך: 30.05.24

תכנון : טאהר חסן

טל : 0545845812

