

לוח שינויים ועידכונים

הערות :

יש לבצע הכנות אינסטלציה למיזוג בתיאום עם יועץ מיזוג אוויר

לפי קניה האינטרפון יש לבגוק בדף החומרים מה הצבע והסוג

המבצע אחראי לבדיקת המידות ולהתאמתן למקום. על המבצע לבקר את כל המידות ועל כל טעות או אי התאמה עליו להודיע למתכנן. אין לקבוע גדלים ע"י מדידה בשרטוט. כל הזכויות שמורות למתכננים אין להעתיק, לשנות או להשתמש בתוכנית וברעיונות הגלומים בה ללא אישור מפורש.

לעיון למכרז לביצוע


שם הלקוח: היתם אדרים

חש' גיליון: 1  
שם הגיליון: תכנית אינסטלציה

קנ"מ: 1-50  
תאריך: 05.09.2024

תכנון : טאהר חסן

טל : 0545845812

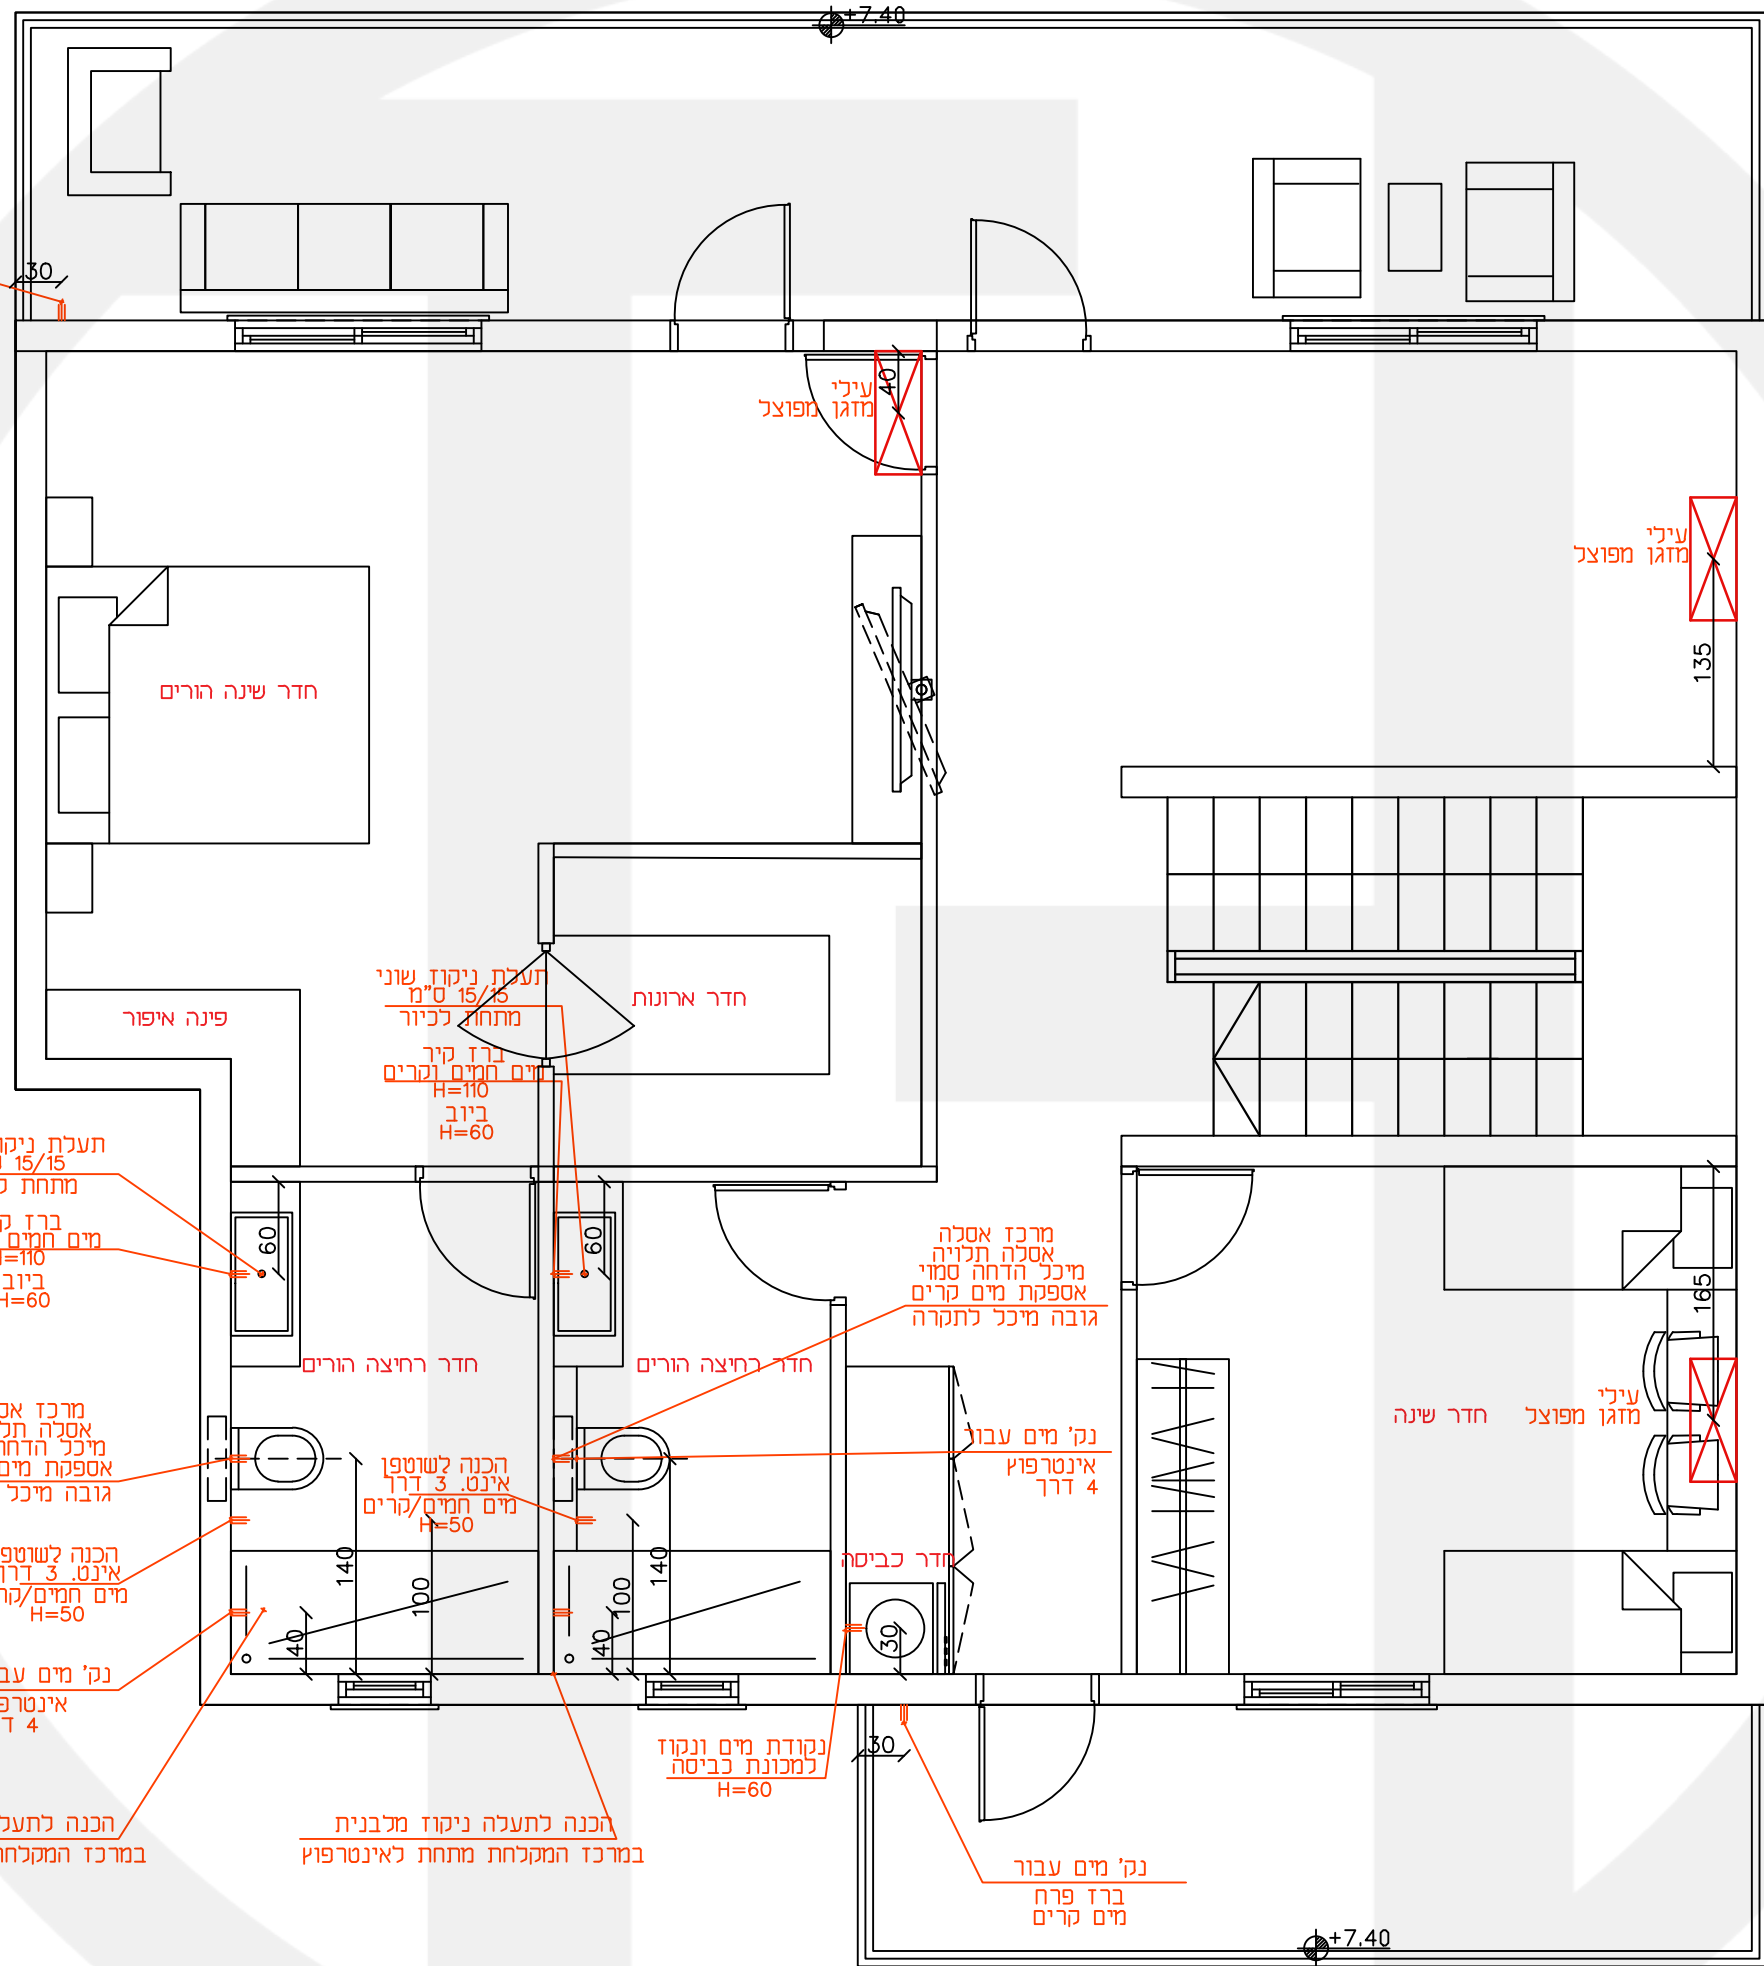

נק' מים עבור ברז פרח מים קרים H=30

עיני מזגן מפוצל H=40

עיני מזגן מפוצל H=135

חדר שינה הורים

פינה איפור

חדר ארונות

תעלת ניקוז שוני מתחת לכיור H=15/15

ברז קיר מים חמים וקרים ביוב H=110 H=60

תעלת ניקוז שוני מתחת לכיור H=15/15

ברז קיר מים חמים וקרים ביוב H=110 H=60

מרכז אסלה אסלה תלויה מיכל הדחה סמוי אספקת מים קרים גובה מיכל לתקרה

חדר רחיצה הורים

חדר רחיצה הורים

עיני מזגן מפוצל חדר שינה H=165

מרכז אסלה אסלה תלויה מיכל הדחה סמוי אספקת מים קרים גובה מיכל לתקרה

הכנה לשוטפן אינט. 3 דרך מים חמים/קרים H=50

הכנה לשוטפן אינט. 3 דרך מים חמים/קרים H=50

נק' מים עבור אינטרפון דרך 4

נק' מים עבור אינטרפון דרך 4

חדר כביסה

נקודות מים ונקודת למכונת כביסה H=60

נק' מים עבור ברז פרח מים קרים H=30

הכנה לתעלה ניקוז מלבנית במרכז המקלחת מתחת לאינטרפון

הכנה לתעלה ניקוז מלבנית במרכז המקלחת מתחת לאינטרפון

+7.40