

יש לבצע הכנות אינסטלציה למיזוג בתיאום עם יועץ מיזוג אוויר

לפי קניה האינטרפוט יש לבגוק בדף החומרים מה הצבע והסוג

המבצע אחראי לבדיקת המידות ולהתאמתן למקום. על המבצע לבקר את כל המידות ועל כל טעות או אי התאמה עליו להודיע למתכנן. אין לקבוע גדלים ע"י מדידה בשרטוט. כל הזכויות שמורות למתכננים אין להעתיק, לשנות או להשתמש בתוכנית וברעיונות הגלומים בה ללא אישור מפורש.

<input checked="" type="radio"/> לביצוע	<input type="radio"/> למכרז	<input type="radio"/> לעיון
---	-----------------------------	-----------------------------


שם הלקוח: היתם אדרים

שם הגיליון: שם תכנית אינסטלציה	חס' גיליון: 1
--------------------------------	---------------

תאריך: 05.09.2024	קני'מ: 1-50
-------------------	-------------

תכנון : טאהר חסן

טל : 0545845812

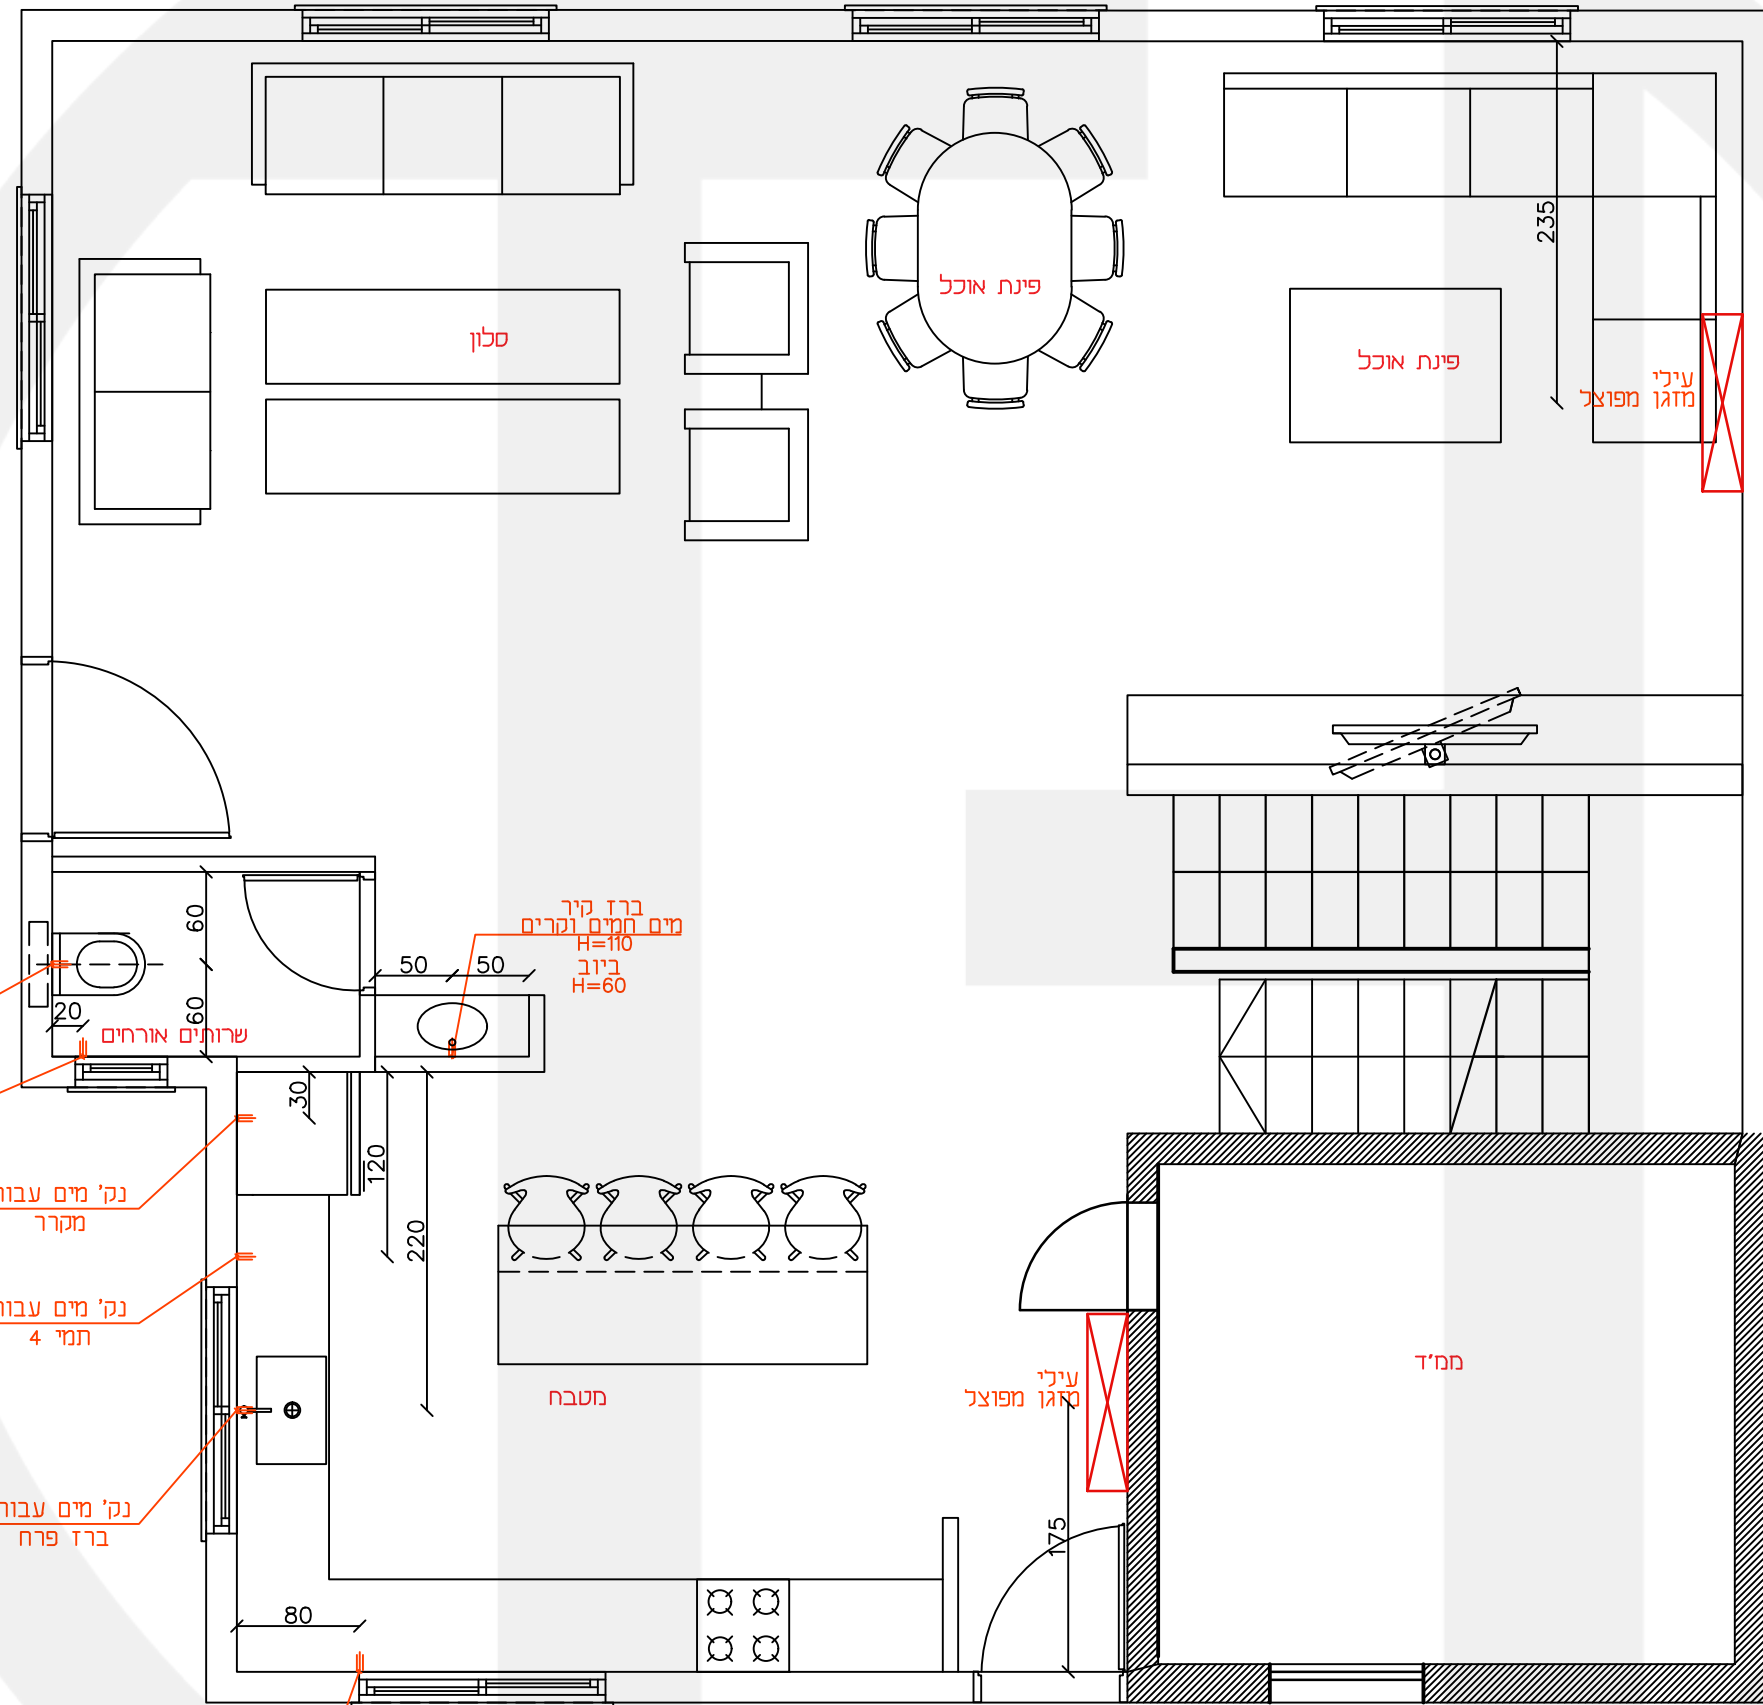

מרכז אסלה אסלה תלויה מיכל הדחה סמוי אספקת מים קרים גובה מיכל 120

הכנה לשוטפון אינט. 3 דרו מים חמים/קרים H=50

נק' מים עבור מקרר

נק' מים עבור תמי 4

נק' מים עבור ברז פרח

נק' מים עבור מדיח כלים

ברז קיר מים חמים/קרים H=110 בייוב H=60

שרותים אורחים

מטבח

מזגן מפוצל עיכי

ממ"ד

מזגן מפוצל עיכי

פינת אוכל

פינת אוכל

סלון

235

60

50

120

220

30

80

175