


לוח שינויים ועידכונים

הערות :

אריחי ריצוף יבחרו על ידי האדריכל

ריצוף

כל הקומה באריז 120-120 105 מ"ר

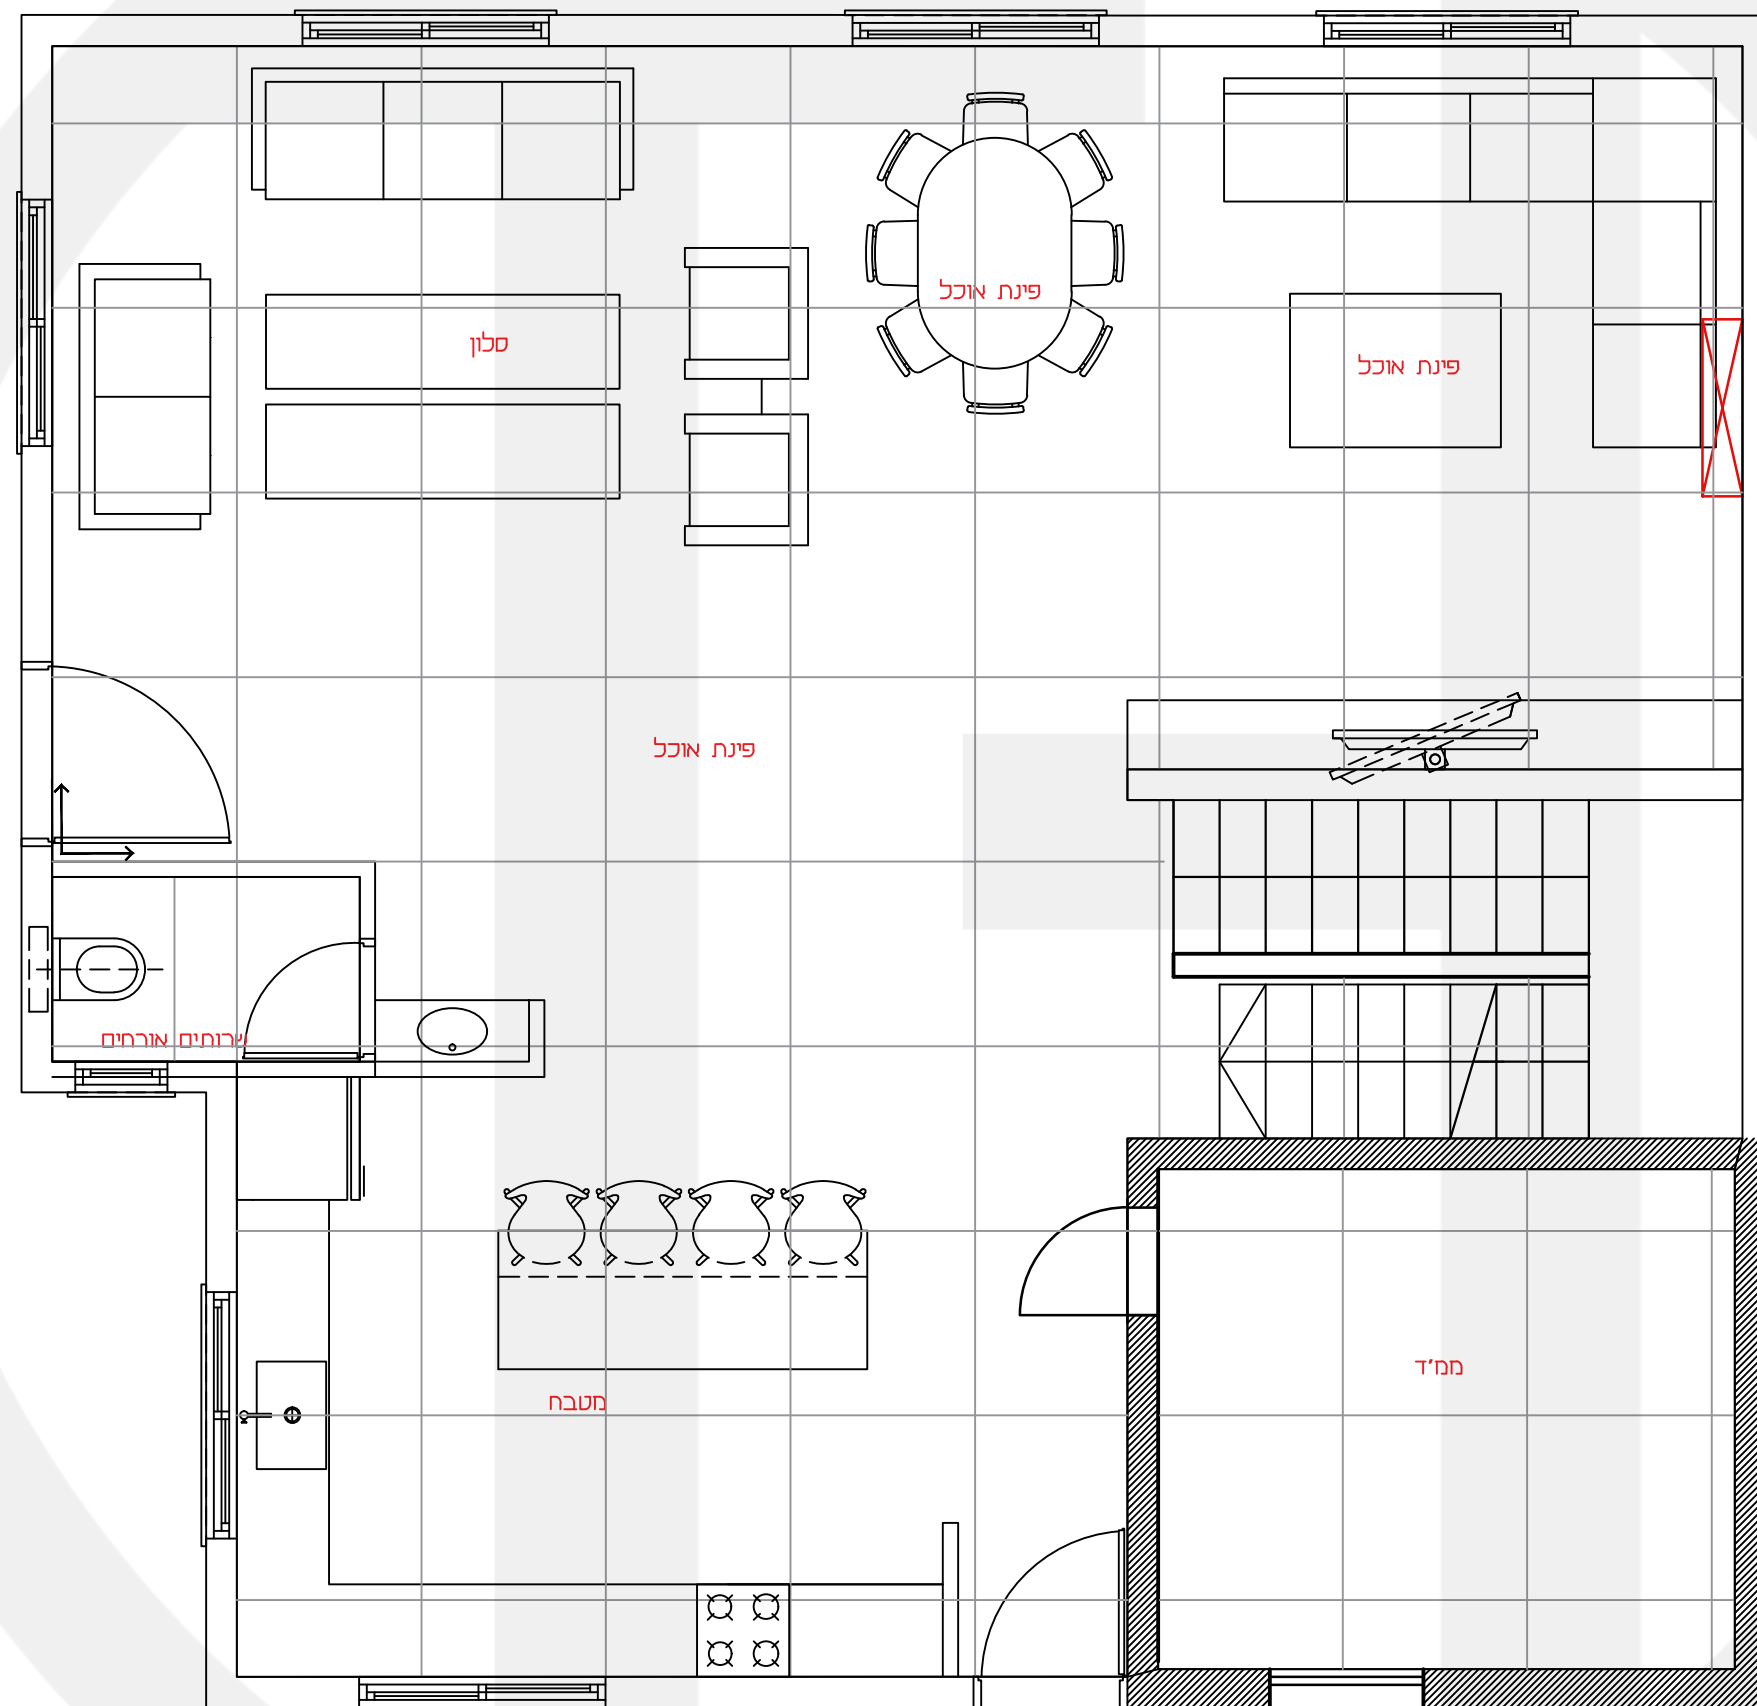

המבצע אחראי לבדיקת המידות ולהתאמתן למקום. על המבצע לבקר את כל המידות ועל כל טעות או אי התאמה עליו להודיע למתכנן. אין לקבוע גדלים ע"י מדידה בשרטוט. כל הזכויות שמורות למתכננים אין להעתיק, לשנות או להשתמש בתוכנית וברעיונות הגלומים בה ללא אישור מפורש.

לעיון למכרז לביצוע

שם הלקוח: היתם אדרים

מס' גיליון: 1
שם הגיליון: תכנית ריצוף

קנ"מ: 1-50
תאריך: 05.09.2024

תכנון : טאהר חסן

טל : 0545845812