

לוח שינויים ועידכונים

הערות :

יש לבצע הכנות אינסטלציה למיזוג בתיאום עם יועץ מיזוג אוויר

לפי קניה האינטרפוז יש לבגוק בדף החומרים מה הצבע והסוג

המבצע אחראי לבדיקת המידות ולהתאמתן למקום. על המבצע לבקר את כל המידות ועל כל טעות או אי התאמה עליו להודיע למתכנן. אין לקבוע גדלים ע"י מדידה בשרטוט. כל הזכויות שמורות למתכננים אין להעתיק, לשנות או להשתמש בתוכנית וברעיונות הגלומים בה ללא אישור מפורש.

לעיון  למכרז  לביצוע


שם הלקוח: מחמוד עותמאן

חש' גיליון: 1  
שם הגיליון: תכנית אינסטלציה

קנ"מ: 1-50  
תאריך: 20/09/2024

תכנון : טאהר חסן

טל : 0545845812

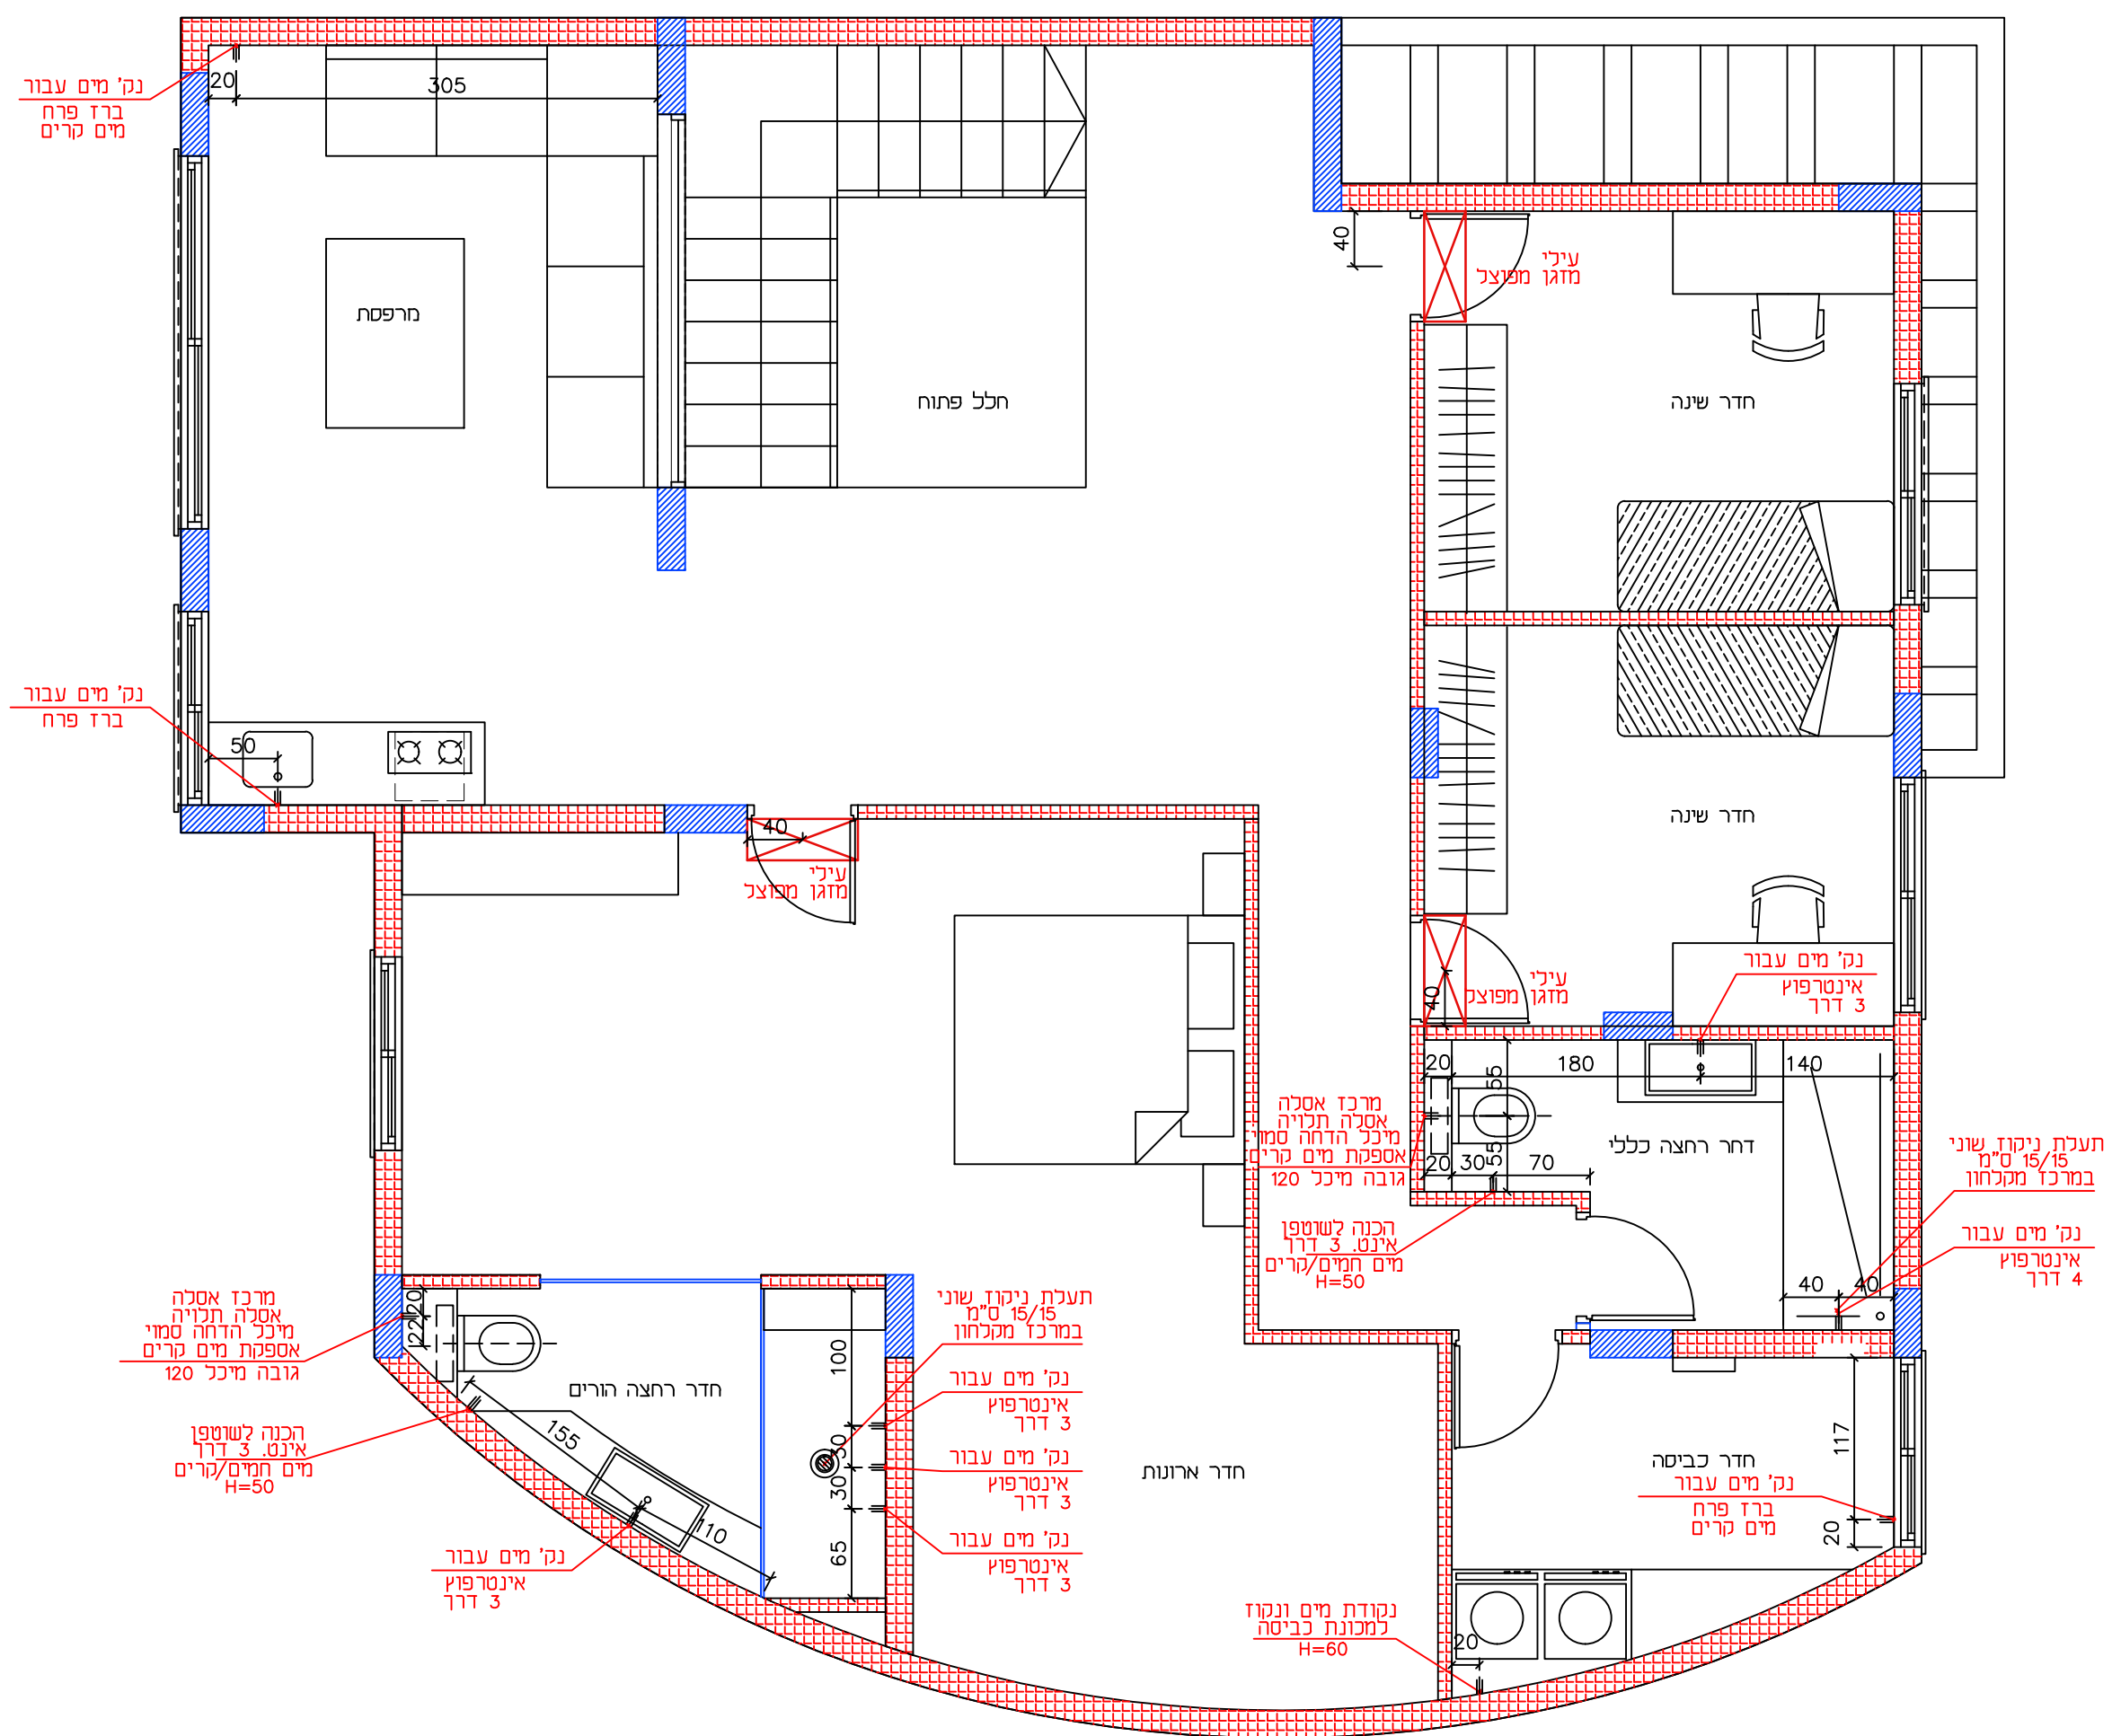

נק' מים עבור  
ברז פרח  
מים קרים

נק' מים עבור  
ברז פרח

מרכז אסלה  
אסלה תכנייה  
מיכל הדחה סמוי  
אספקת מים קרים  
גובה מיכל 120

הכנה לשוטפון  
אינט. 3 דרך  
מים חמים/קרים  
H=50

נק' מים עבור  
אינטרפוז  
דרך 3

תעלת ניקוז שוני  
במרכז מקלחון  
15/15 ס"מ

נק' מים עבור  
אינטרפוז  
דרך 3

נק' מים עבור  
אינטרפוז  
דרך 3

נק' מים עבור  
אינטרפוז  
דרך 3

מרכז אסלה  
אסלה תכנייה  
מיכל הדחה סמוי  
אספקת מים קרים  
גובה מיכל 120

הכנה לשוטפון  
אינט. 3 דרך  
מים חמים/קרים  
H=50

נקודת מים ונקודת  
למכונת כביסה  
H=60

נק' מים עבור  
אינטרפוז  
דרך 3

עילי מזגן מפוצל

תעלת ניקוז שוני  
במרכז מקלחון  
15/15 ס"מ

נק' מים עבור  
אינטרפוז  
דרך 4

נק' מים עבור  
ברז פרח  
מים קרים