


לוח שינויים ועידכונים

הערות :

יש לבצע הכנות אינסטלציה למיזוג בתיאום עם יועץ מיזוג אוויר

לפי קניה האינטרפוף יש לבגוק בדף החומרים מה הצבע והסוג

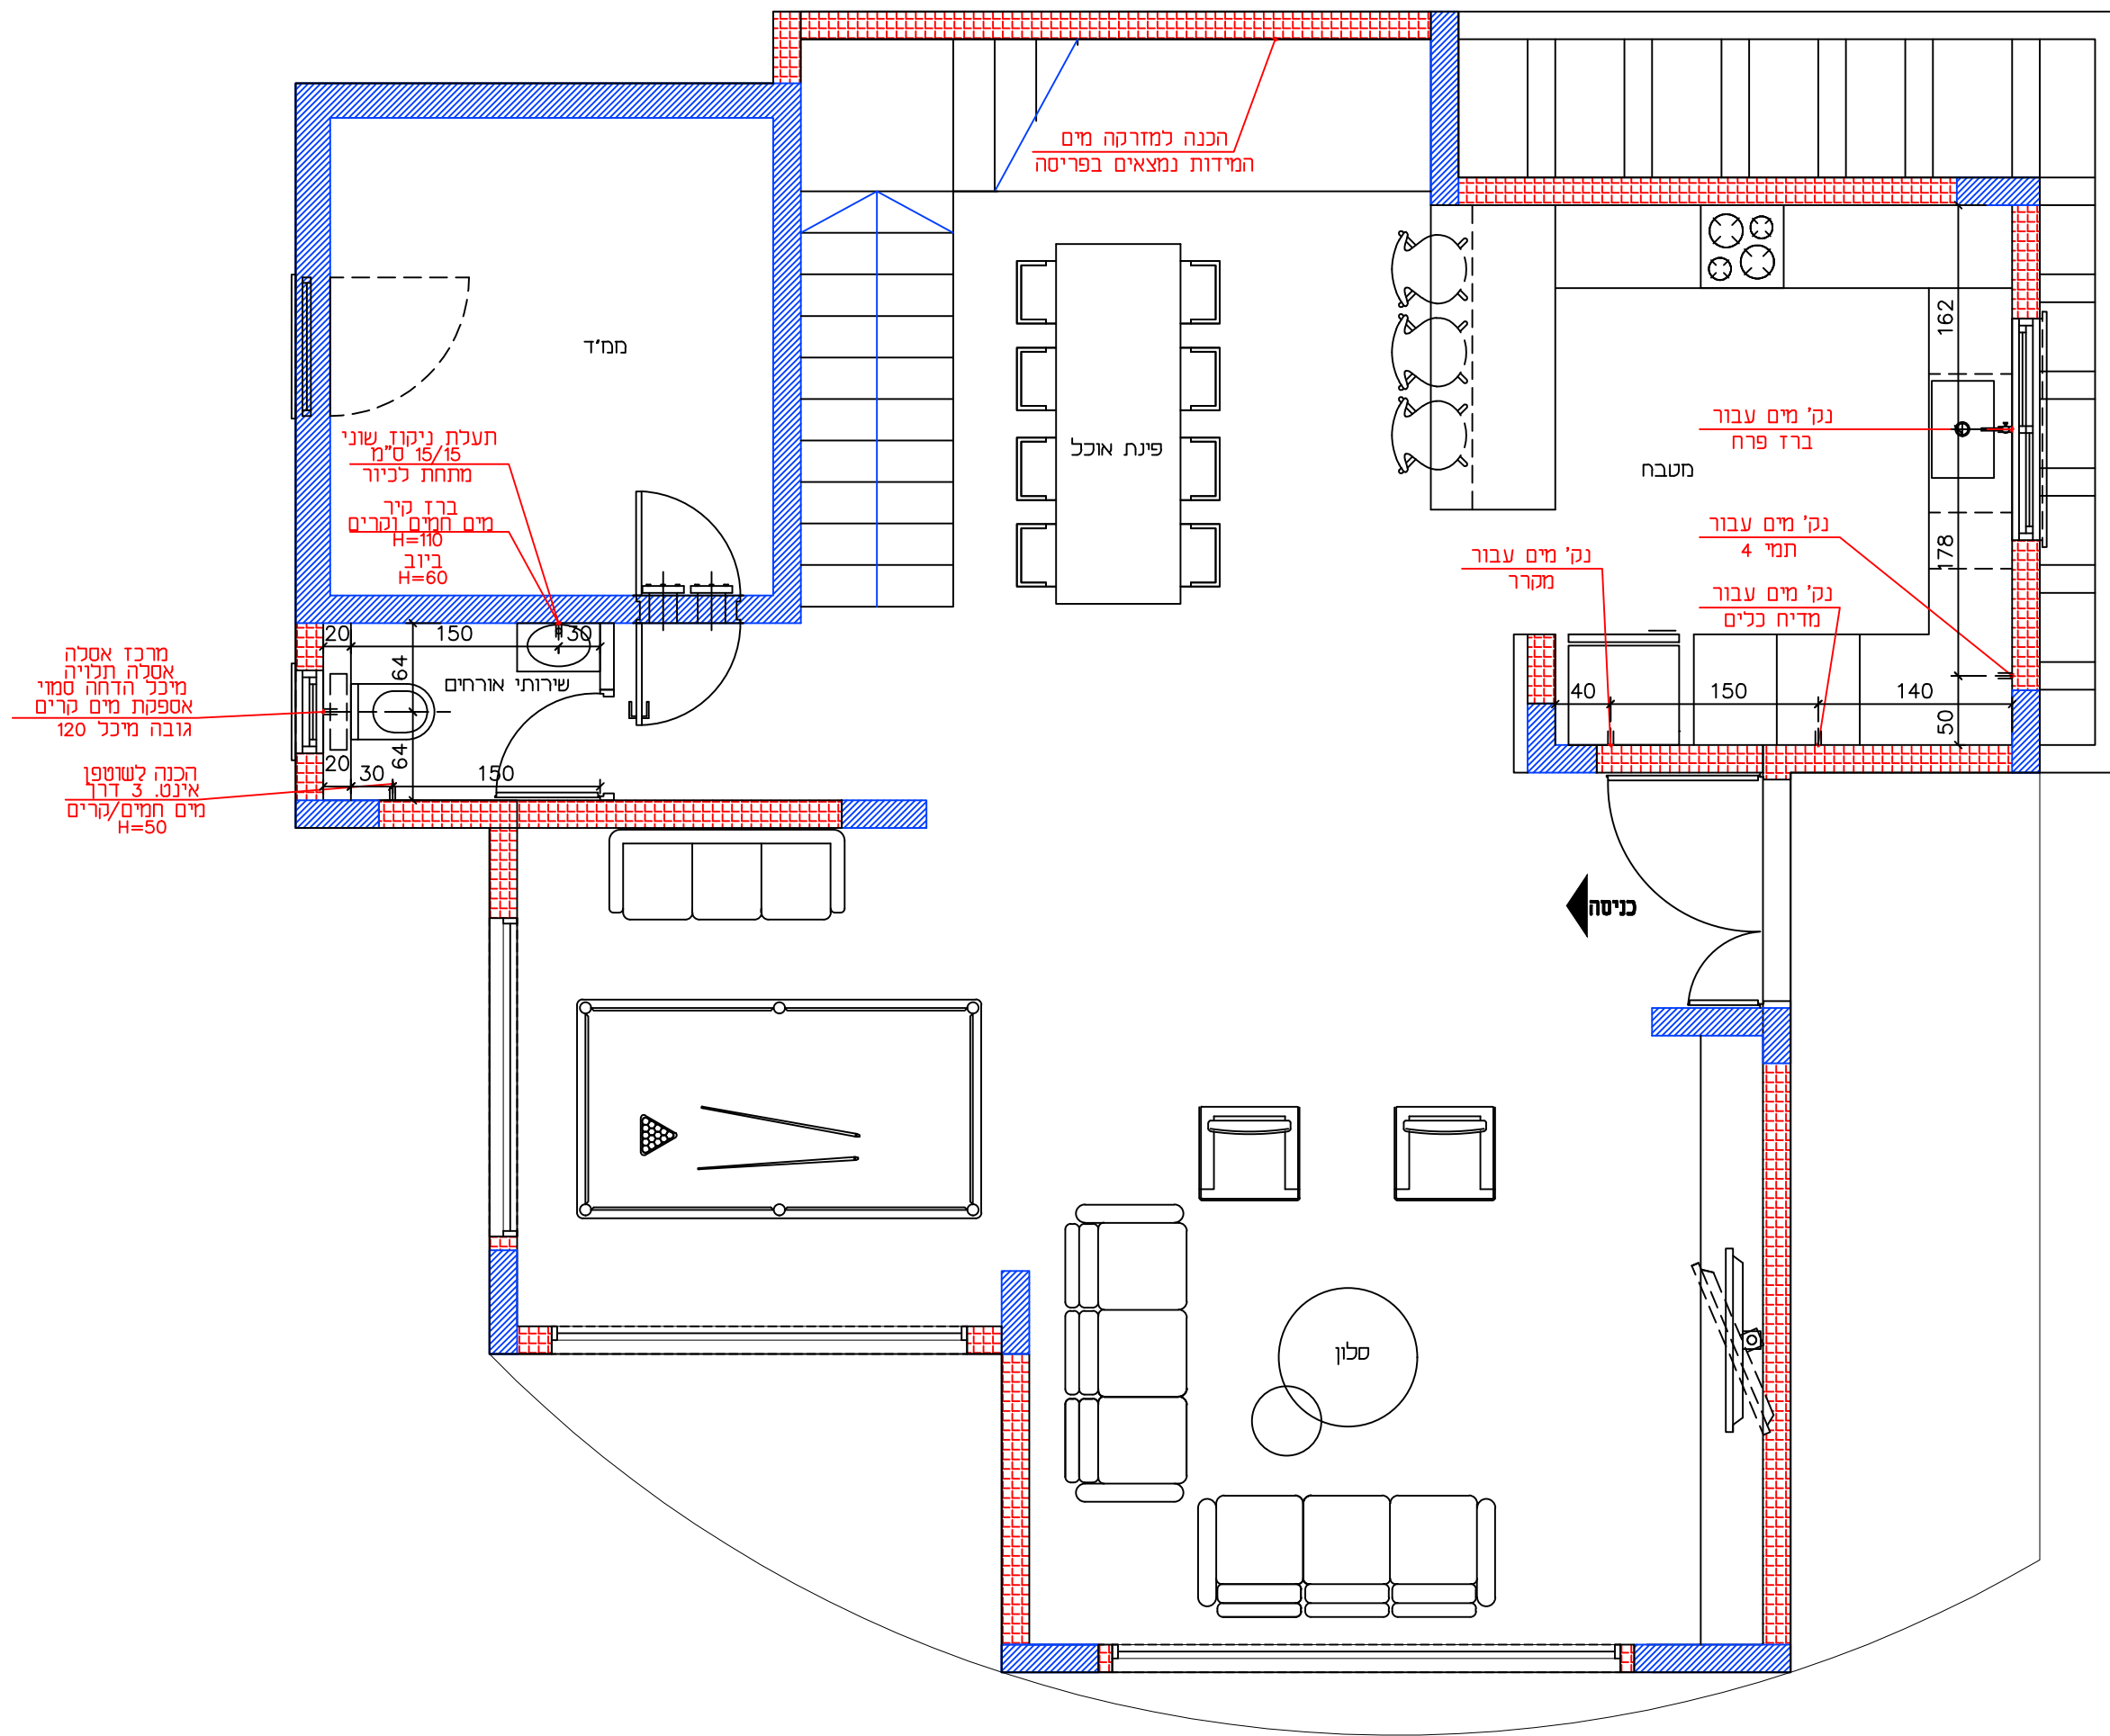

המבצע אחראי לבדיקת המידות ולהתאמתן למקום. על המבצע לבקר את כל המידות ועל כל טעות או אי התאמה עליו להודיע למתכנן. אין לקבוע גדלים ע"י מדידה בשרטוט. כל הזכויות שמורות למתכננים אין להעתיק, לשנות או להשתמש בתוכנית וברעיונות הגלומים בה ללא אישור מפורש.

לעיון למכרז לביצוע

שם הלקוח: מחמוד עותמאן

חסי גיליון: 1
שם הגיליון: תכנית אינסטלציה

קנימי: 1-50
תאריך: 20/09/2024

תכנון : טאהר חסן

טל : 0545845812

