


לוח שינויים ועידכונים

הערות :  
גבס לחדר רחיצה, גבס ירוק  
גבס לתקרה רגילה לבן

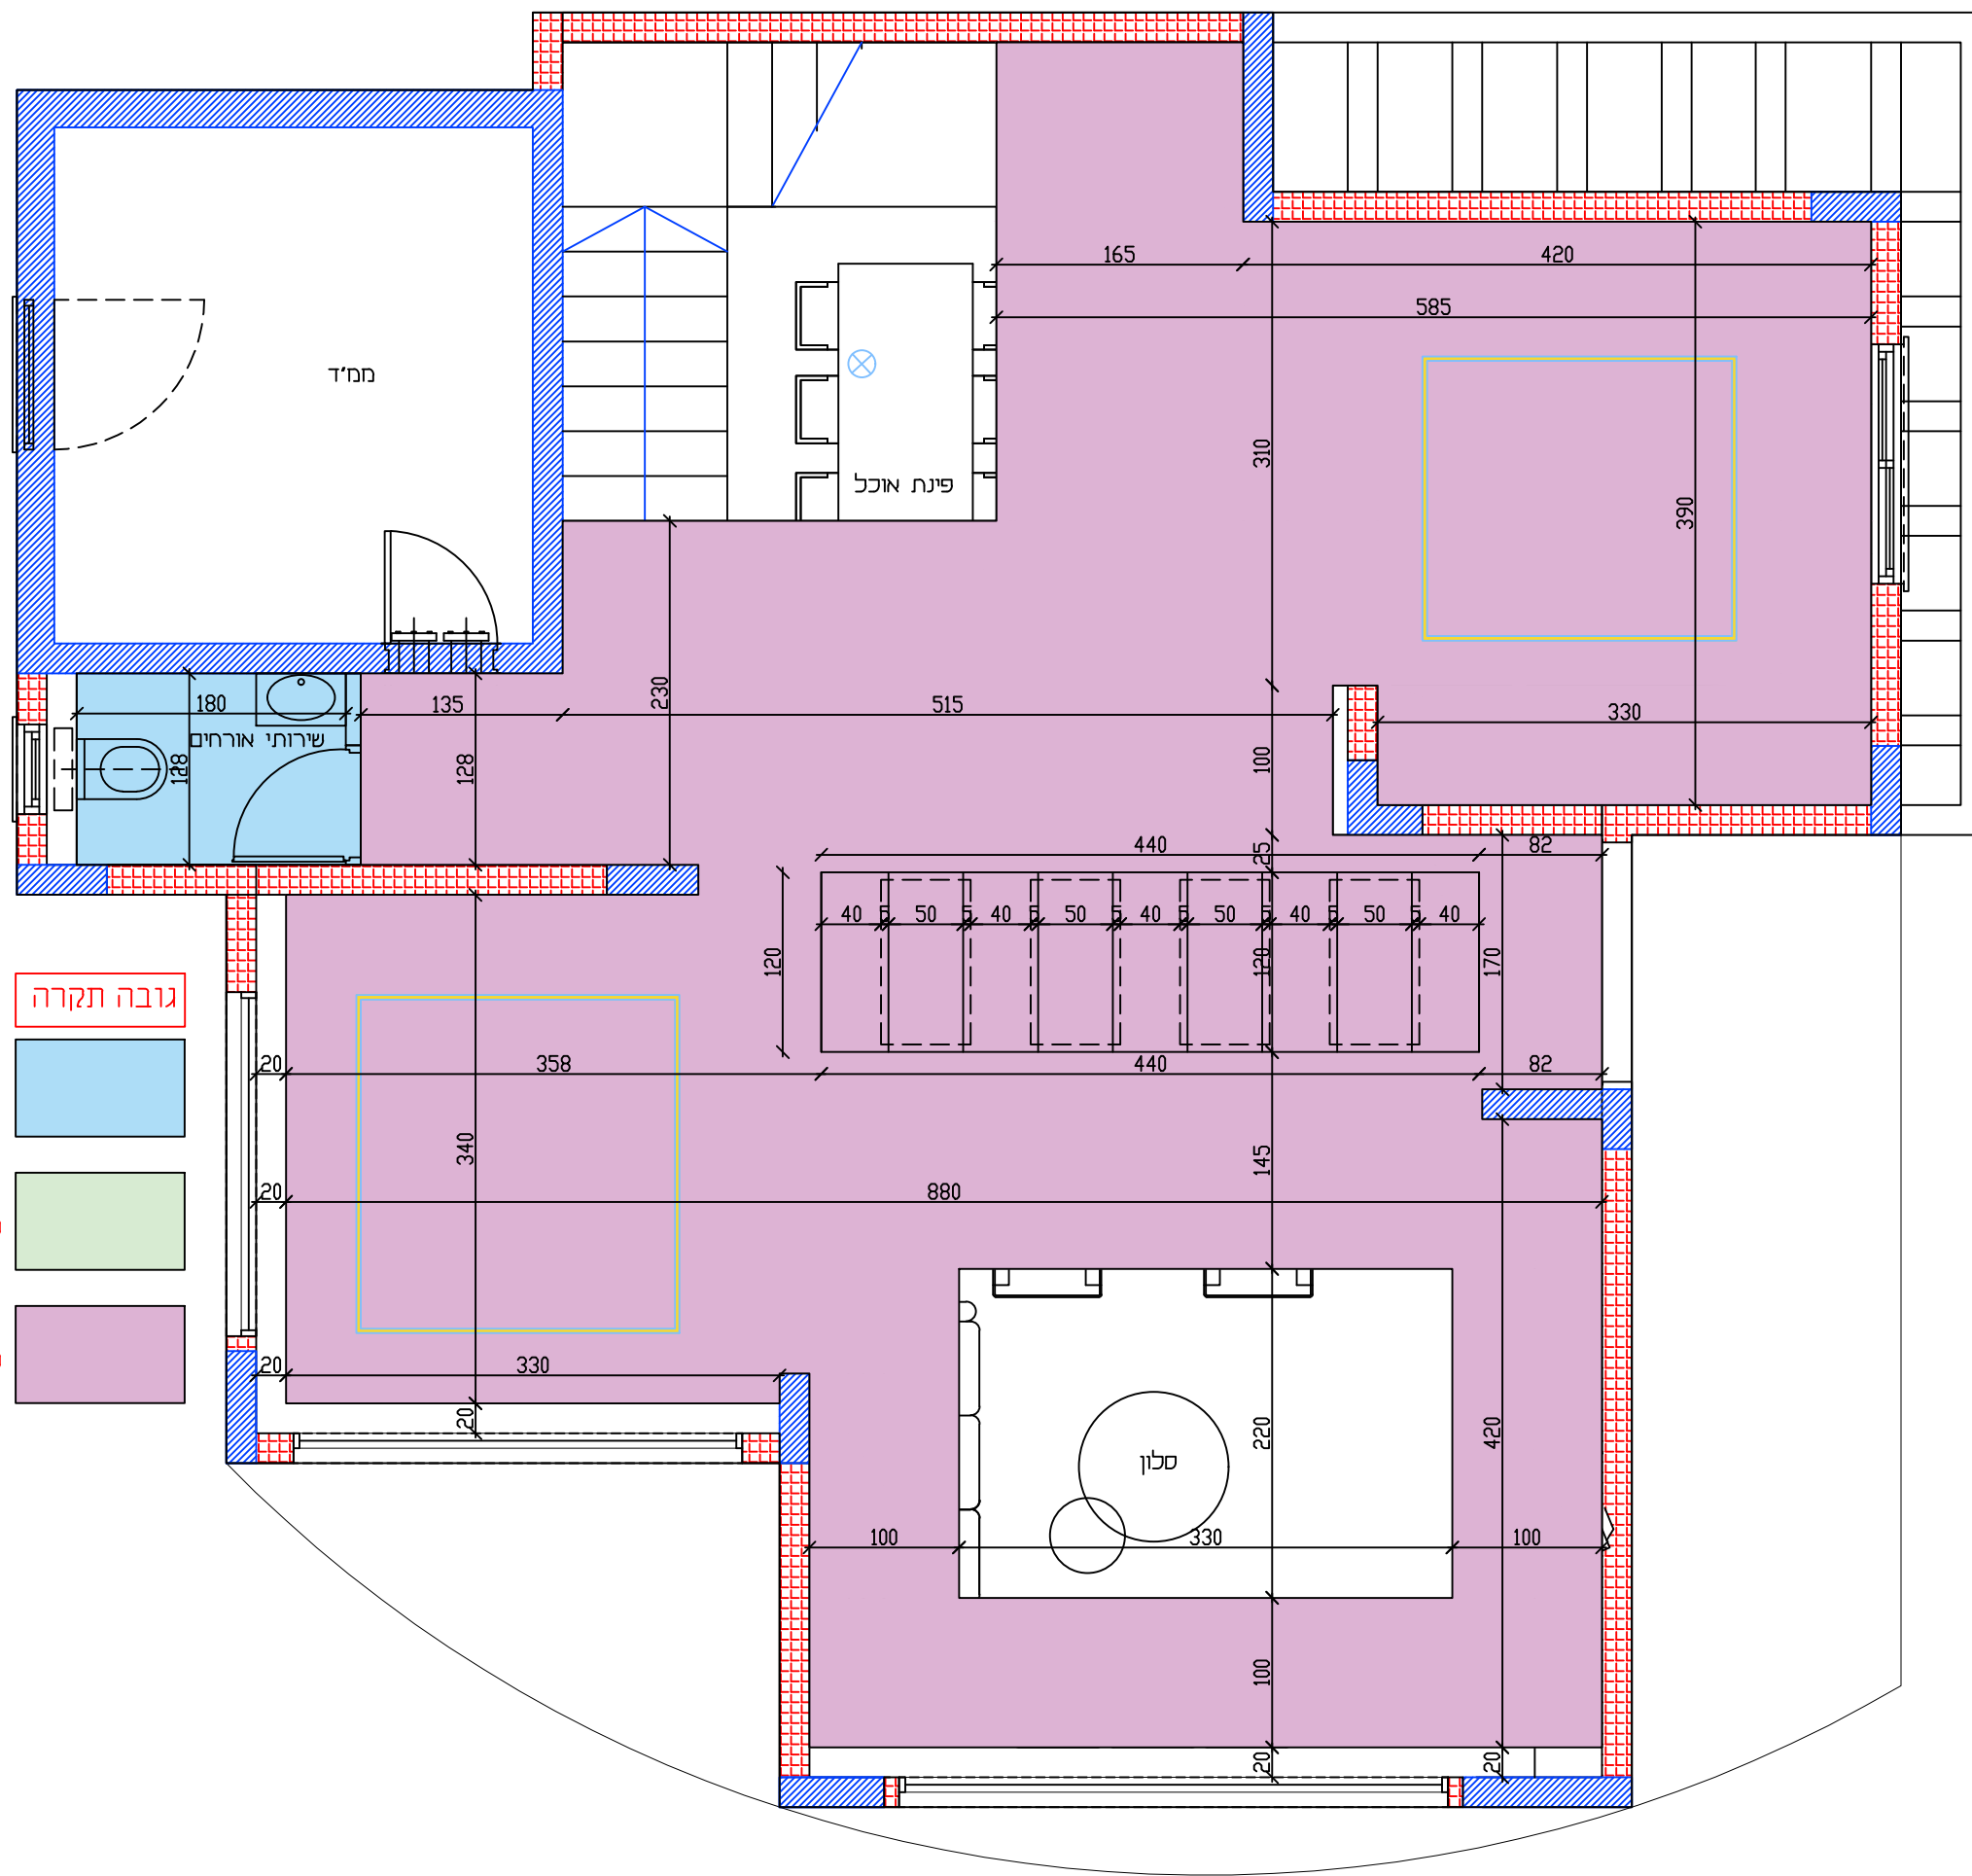

- גובה תקרה
- הנמכת תקרה H=240 ע"פ אריח שלם
- הנמכה תקרת גבס כ-15 ס"מ
- הנמכה תקרת גבס כ-25 ס"מ

המבצע אחראי לבדיקת המידות ולהתאמתן למקום. על המבצע לבקר את כל המידות ועל כל טעות או אי התאמה עליו להודיע למתכנן. אין לקבוע גדלים ע"י מדידה בשרטוט. כל הזכויות שמורות למתכננים אין להעתיק, לשנות או להשתמש בתוכנית וברעיונות הגלומים בה ללא אישור מפורש.

לעיון  למכרז  לביצוע

שם הלקוח:  
מחמוד עותמאן

מס' גיליון: 1  
שם הגיליון: תכנית הנמכה גבס

קנ"מ: 1-50  
תאריך: 15/09/2024

תכנון : טאהר חסן

טל : 0545845812

