


לוח שינויים ועידכונים

השרות :

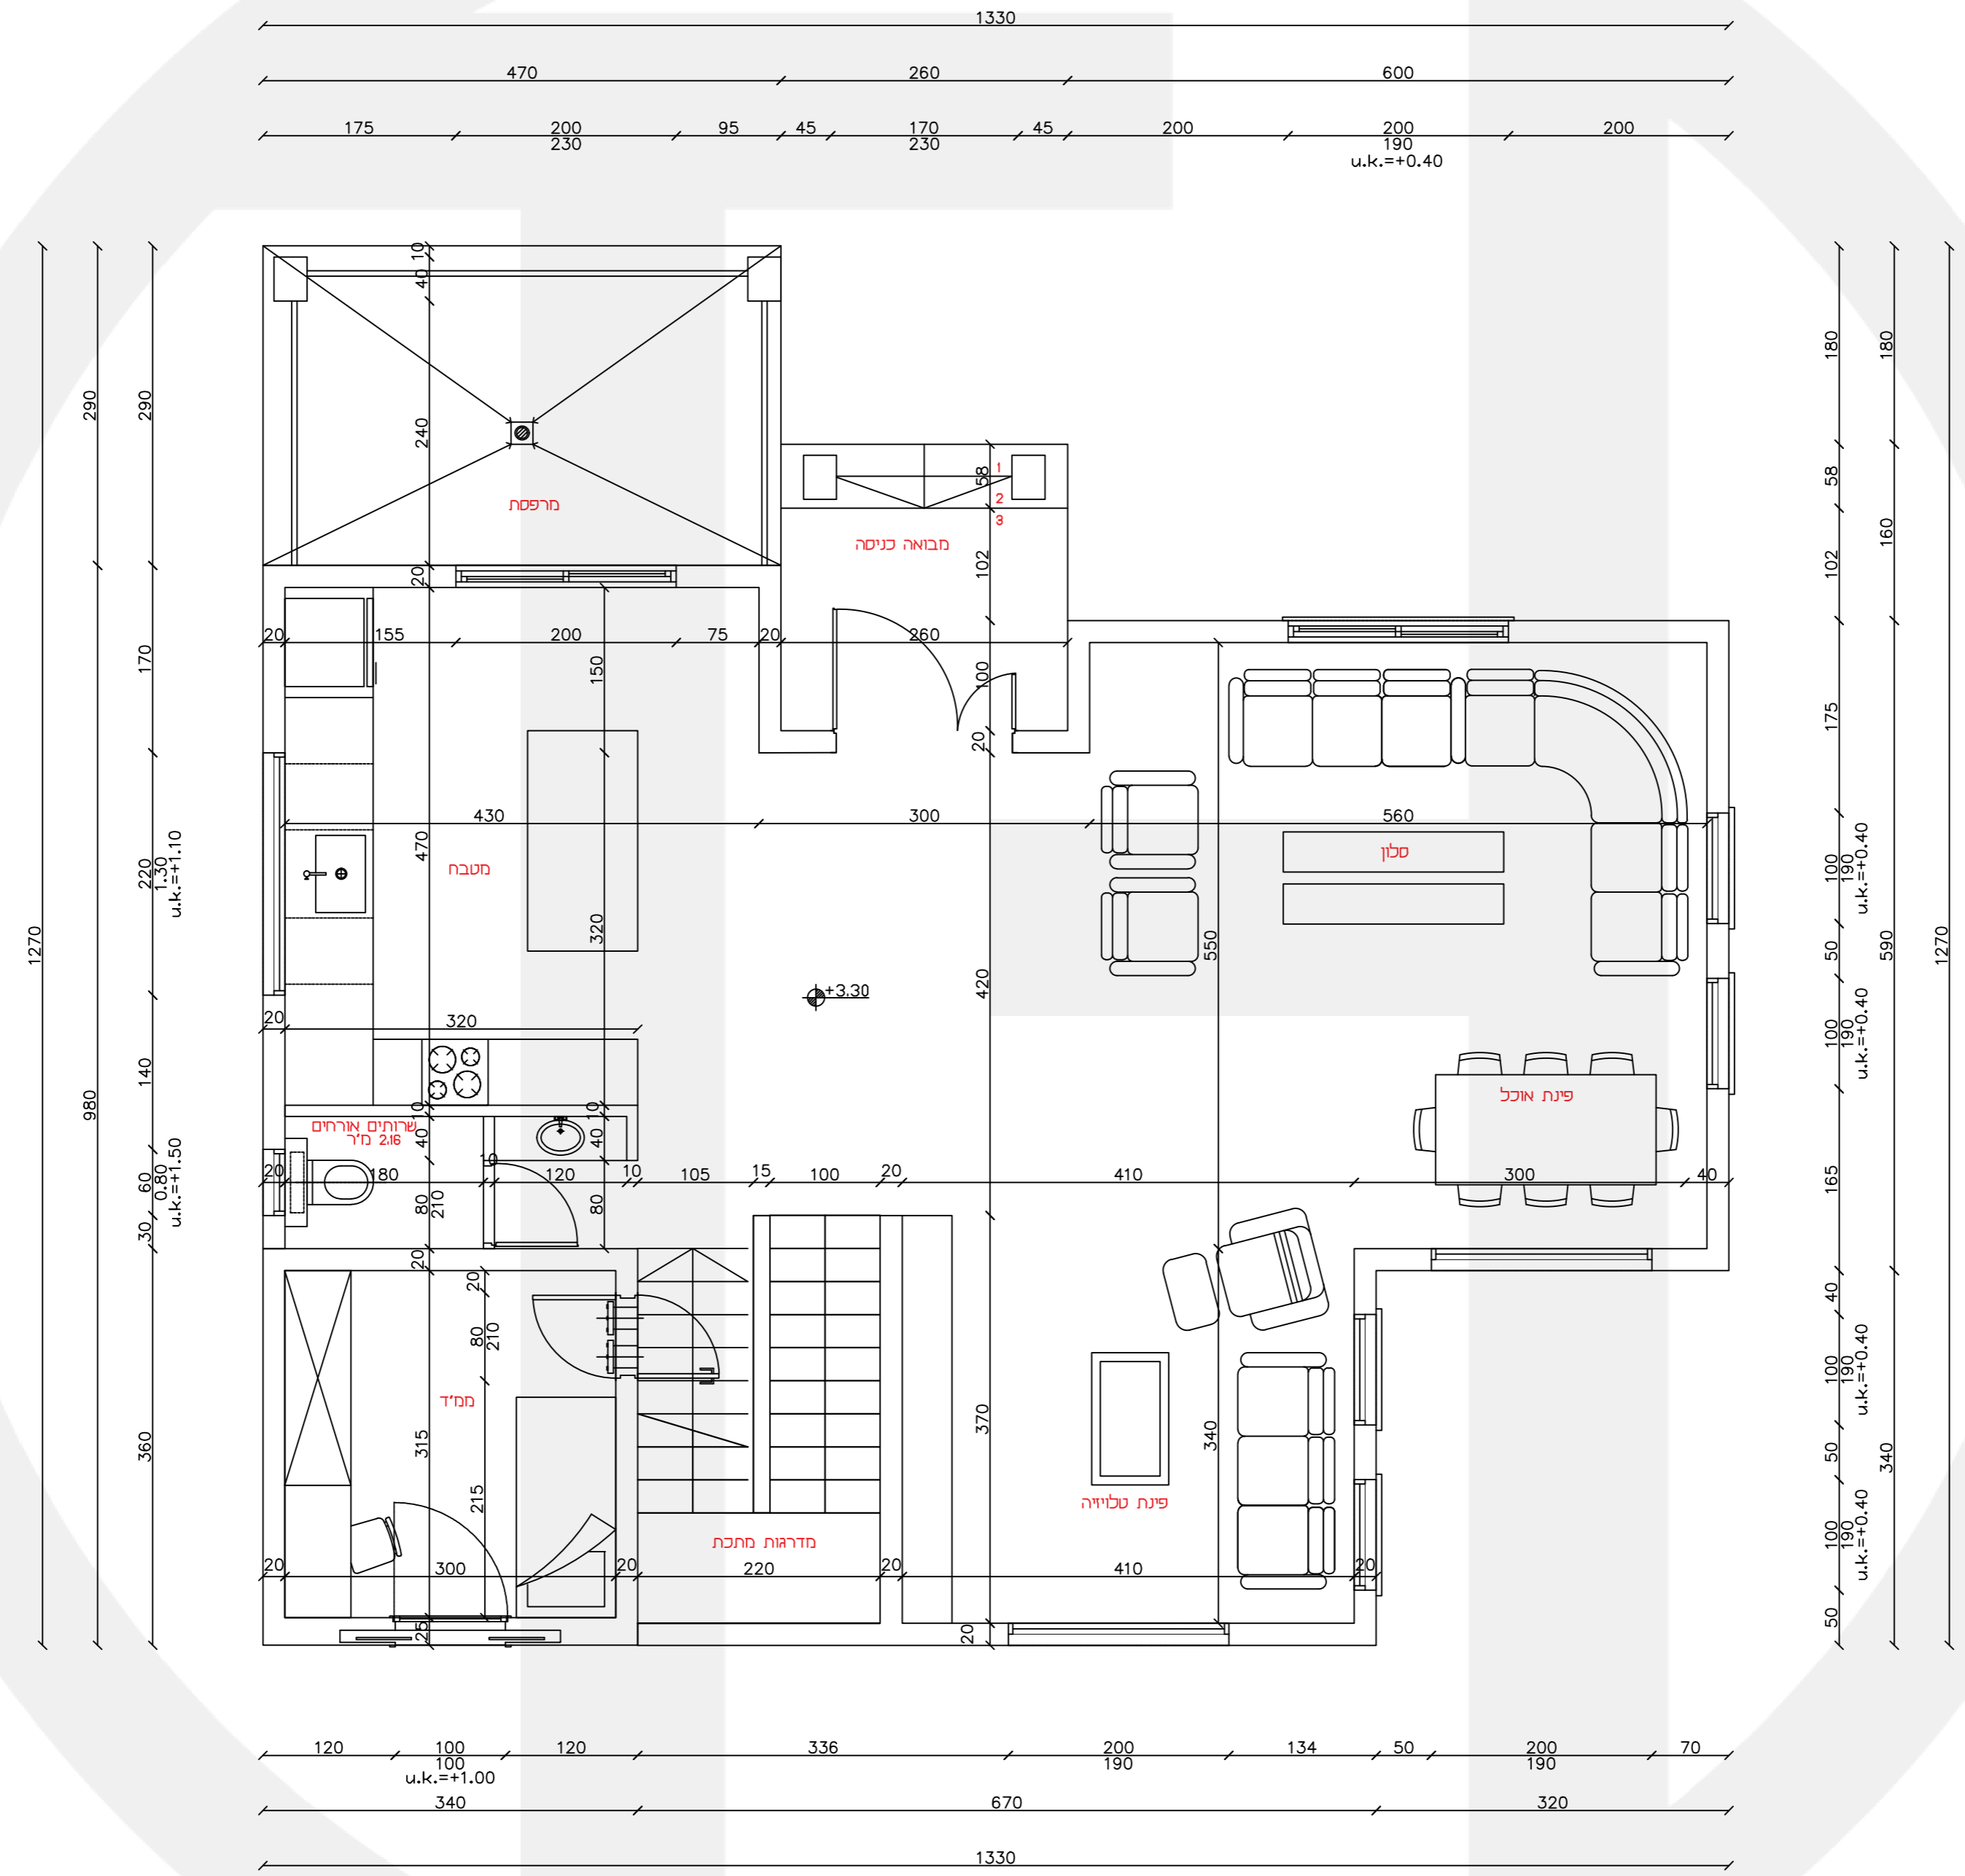

המבצע אחראי לבדיקת המידות ולהתאמתן למקום. על המבצע לבקר את כל המידות ועל כל טעות או אי התאמה עליו להודיע למתכנן. אין לקבוע גדלים ע"י מדידה בשרטוט. כל הזכויות שמורות למתכננים אין להעתיק, לשנות או להשתמש בתוכנית וברעיונות הגלומים בה ללא אישור מפורש.

לביצוע
 למכרז
 לעיון

שם הלקוח: עאטף אדרים

שם הגיליון: תכנית בניה	חם' גיליון: 1
------------------------	---------------

תאריך: 21.07.24	קנ"ח: 1-50
-----------------	------------

תכנון : טאהר חסן

טל : 0545845812

