


מקרא	
	לוח חשמל ראשי
	לוח תקשורת
	ג.ת. מותקן על התקרה
	ג.ת. מוגן מים
	ג.ת. מותקן על הקיר
	מפסק פנמון
	פנמון
	מפסק יחיד
	מפסק מוגן מים
	מפסק חילוץ
	מפסק חילוץ מוגן מים
	מפסק עבור בויילר
	שקע
	שקע מוגן מים
	נק' סלפון
	נק' טלוויזיה
	נק' מחדש (כבל רשת)
	אינטרקום
	שקע מזגן עלי
	מפסק יחיד לתריס חשמלי
	ספוט בתקרת גבס
	תאורה שקועה ברצפה או בבטון
	קופסת xobamic תקשורת 4 חשמל
	נק' הכנה עבור רמקולים

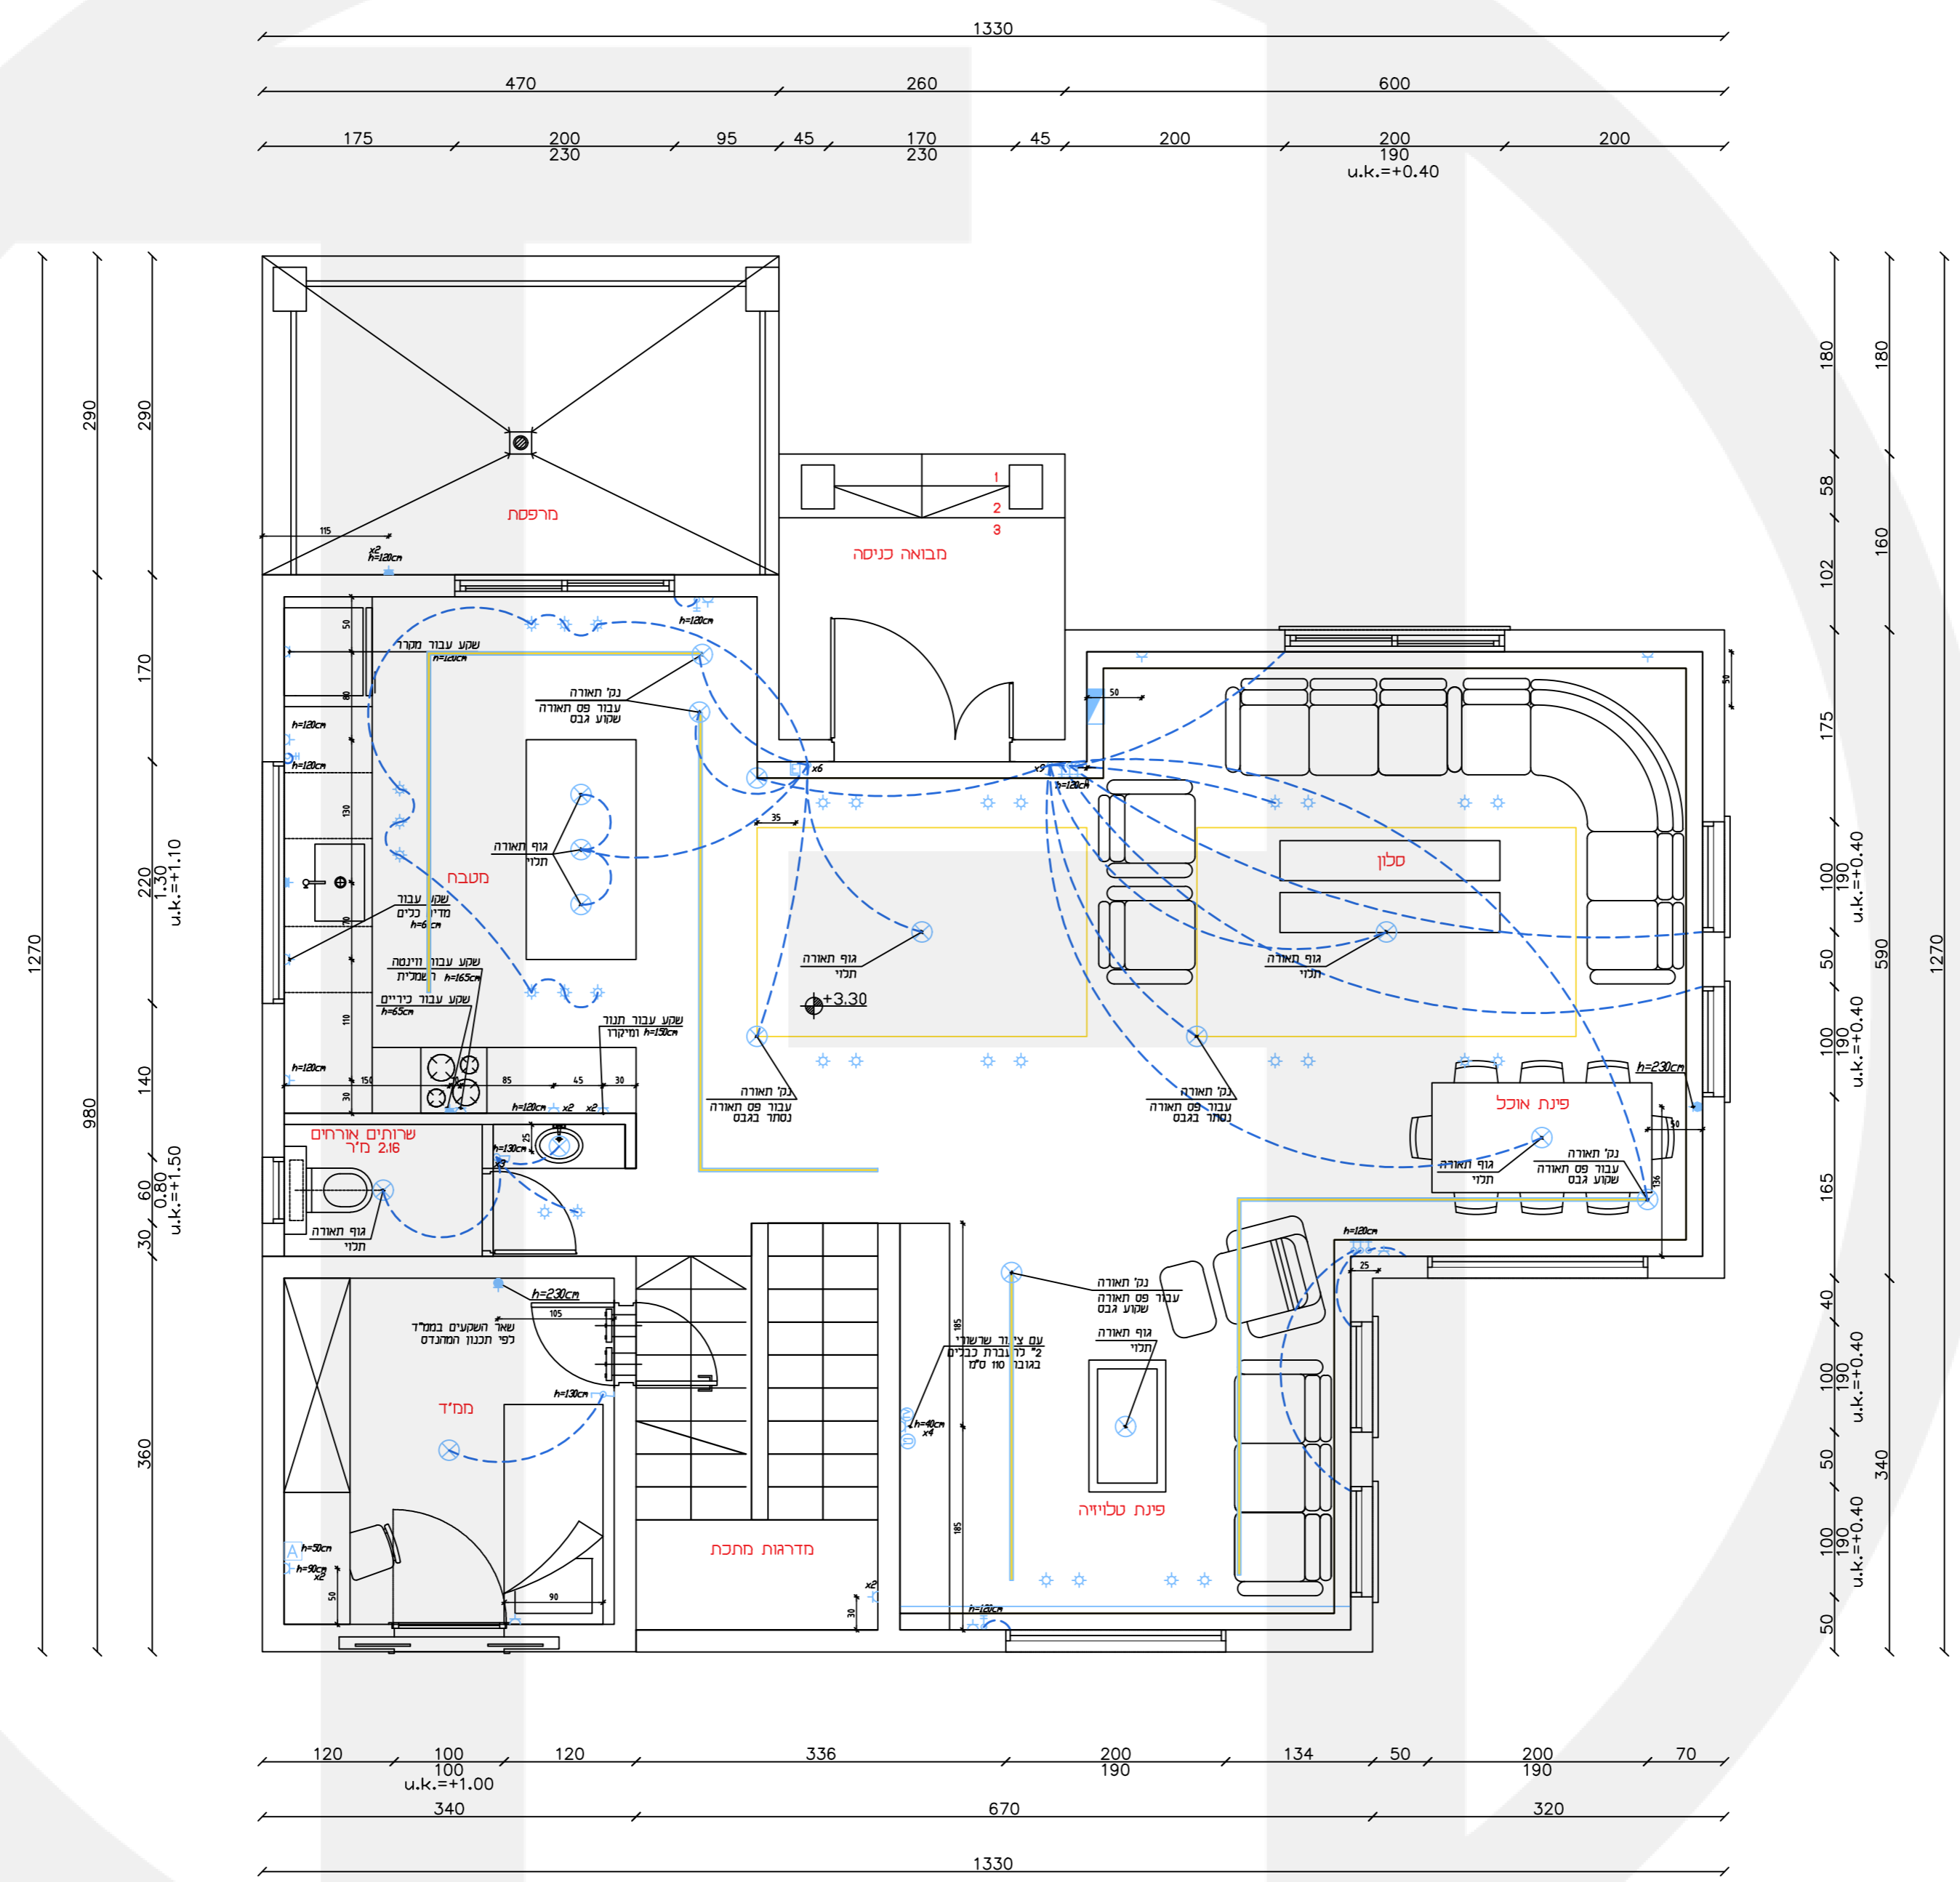

המבצע אחראי לבדיקת המידות ולהתאמתן למקום. על המבצע לבקר את כל המידות ועל כל טעות או אי התאמה עליו להודיע למתכנן. אין לקבוע גדלים ע"י מדידה בשרטוט. כל הזכויות שמורות למתכננים אין להעתיק, לשנות או להשתמש בתוכנית וברעיונות הגלומים בה ללא אישור מפורש.

לעיון למכרז לביצוע

שם הלקוח: עאטף אדרים

חסי' גיליון: 1
שם הגיליון: חשבת תכנית

קנ"ח: 1-50
תאריך: 16.07.24

תכנון : טאהר חסן

טל : 0545845812