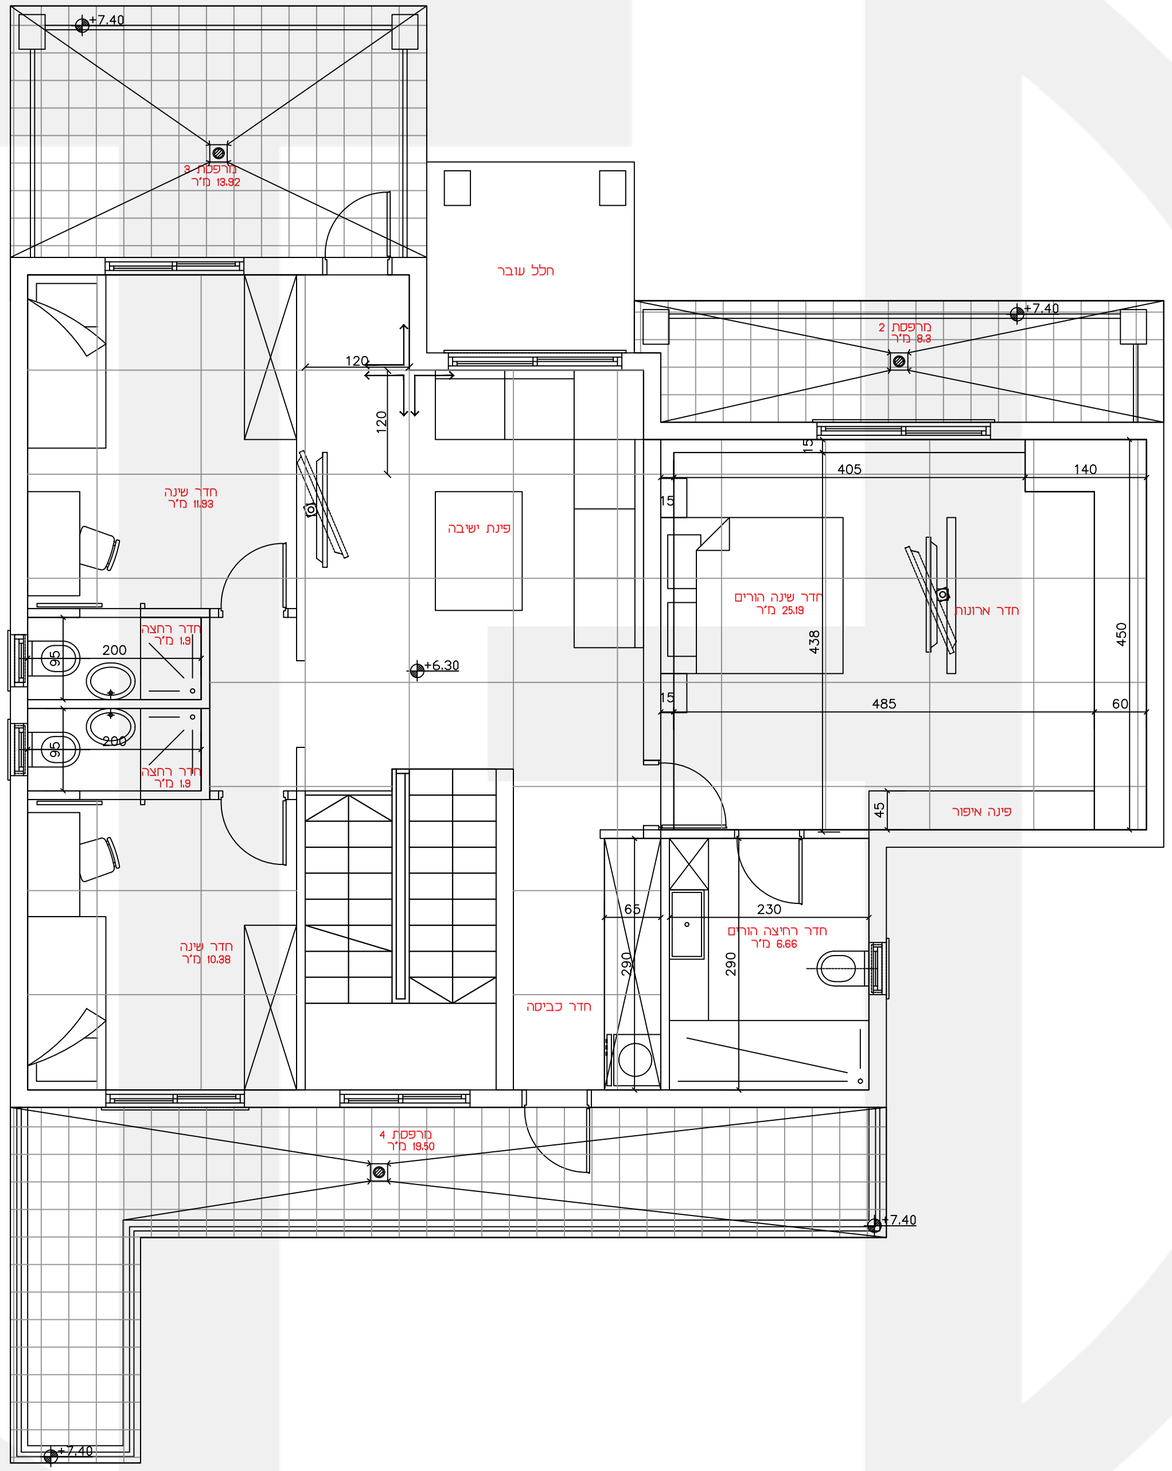

לוח שינויים ועידכונים

הערות :

ריצוף 120/120	77 מ"ר
מרפסת 2	8.3 מ"ר
מרפסת 3	14 מ"ר
מרפסת 4	20 מ"ר
חדר שינה	12 מ"ר
חדר שינה	11 מ"ר

המבצע אחראי לבדיקת המידות ולהתאמתן למקום.
על המבצע לבקר את כל המידות ועל כל טעות או אי התאמה עליו להודיע למתכנן.
אין לקבוע גדלים ע"י מדידה בשרטוט.
כל הזכויות שמורות למתכננים אין להעתיק,לשנות או להשתמש בתוכנית וברעיונות הגלומים בה ללא אישור מפורש.

לעיון	למכרז	לביצוע
		●

שם הלקוח:
עאטף אדרים

מס' גיליון:	שם הגיליון:
1	תכנית ריצוף

קנ"מ:	תאריך:
1-50	30.05.24

תכנון : טאהר חסן
טל : 0545845812

TAHER HASAN
Architecture and interior Design